





RESTRUCTURATION DU CAUE DU CALVADOS - CAEN
des Clics et des Calques

L'existant : un RDC public surélevé, déconnecté de l'espace public et une cave non utilisable




Le projet spatial, un travail en coupe

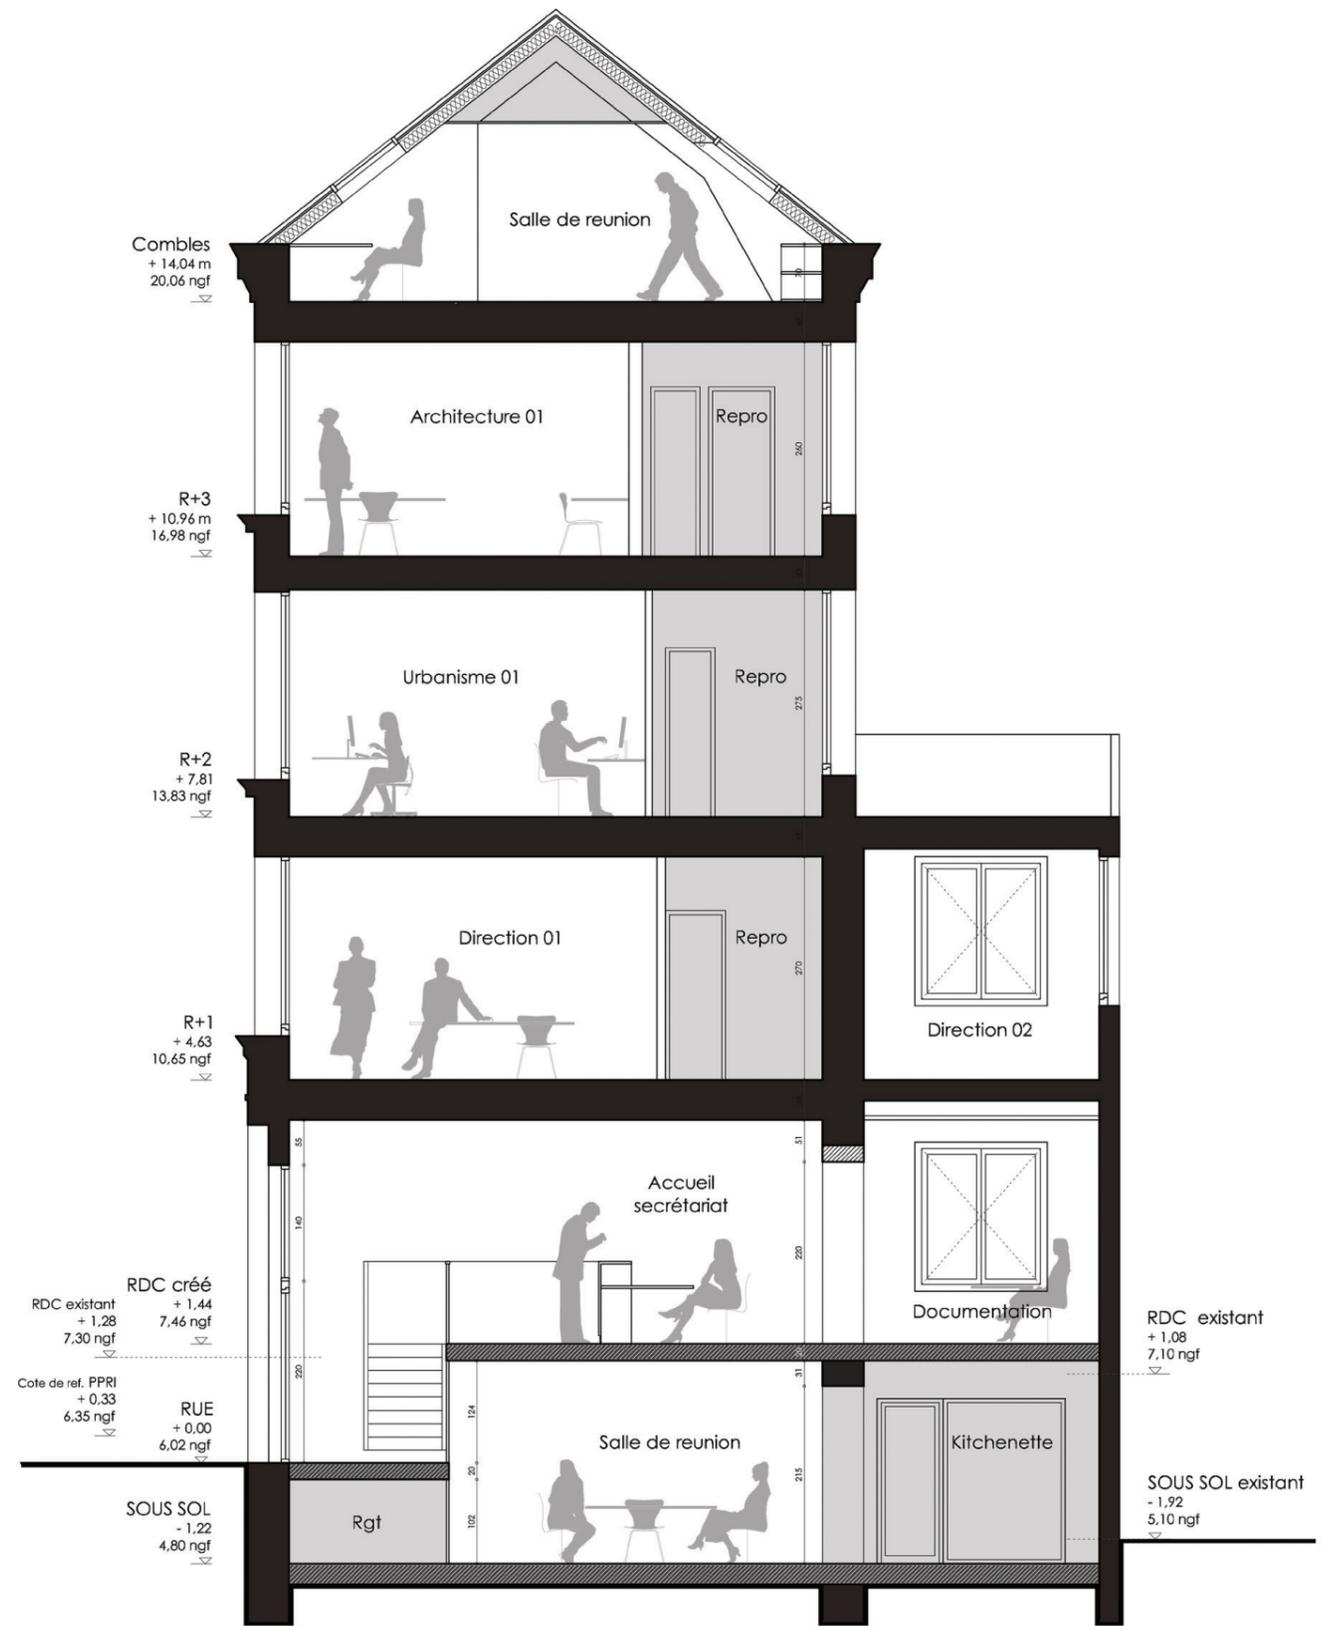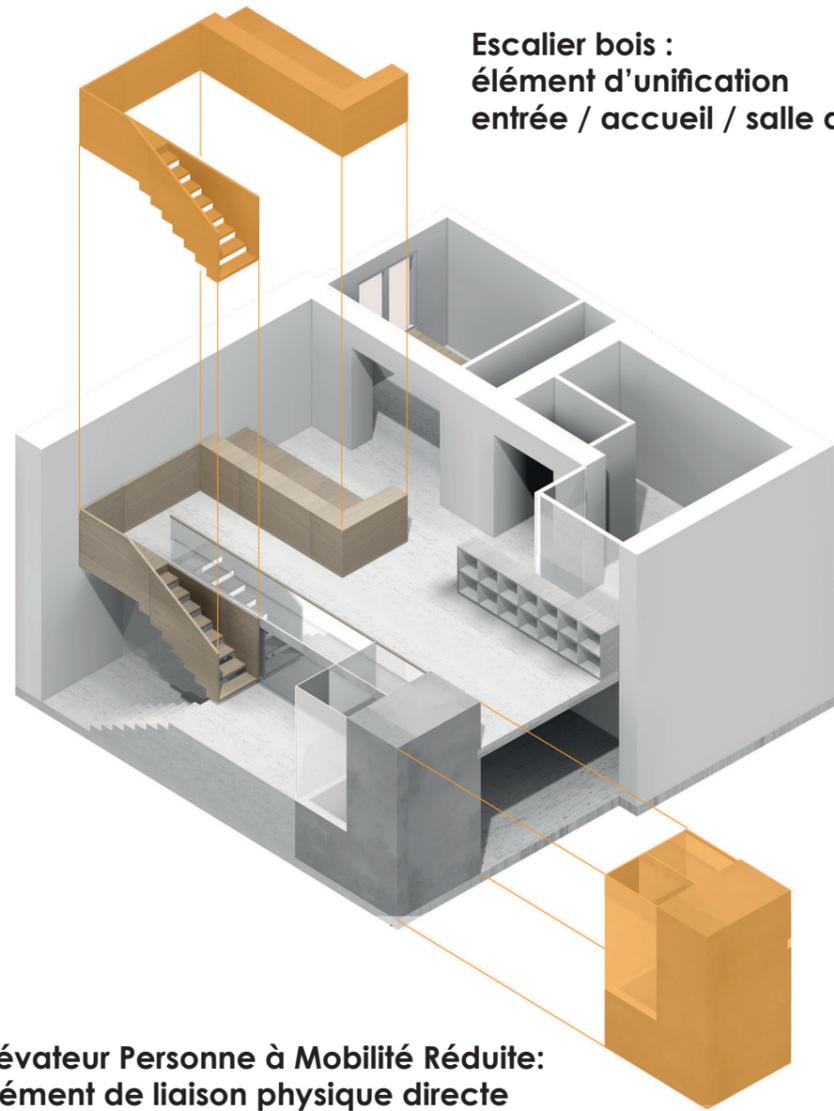



Coupe transversale AA'- 1/50

Le projet structurel, une intégration du risque d'inondation


- > réalisation d'un tapis drainant contre les remontées capillaires
- > radier en béton armé avec les events de décompression
- > fosse de relevage

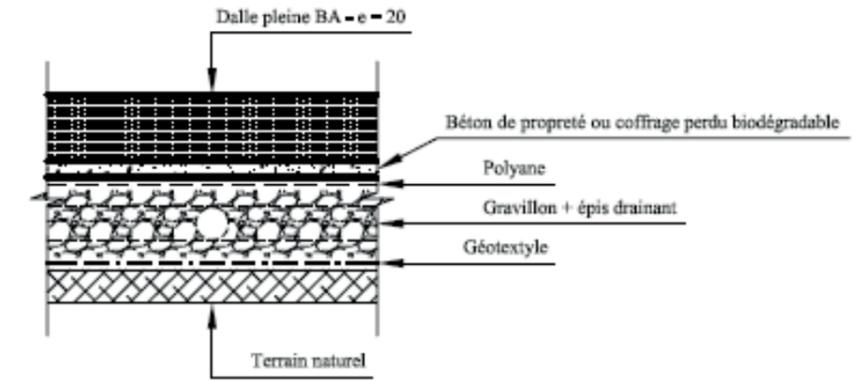

Coupe type sur drainage sous plancher bas sous sol (Echelle : 1/20)

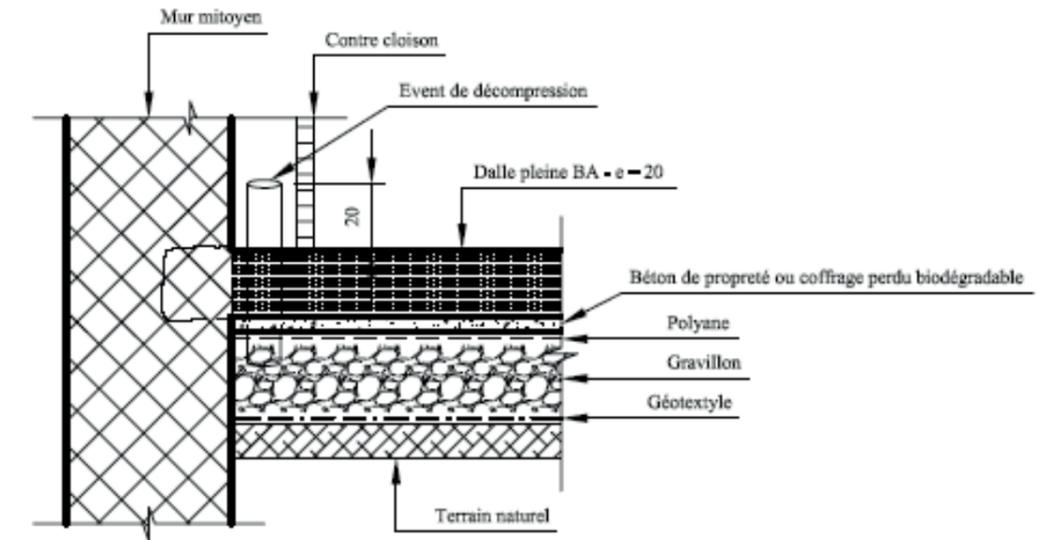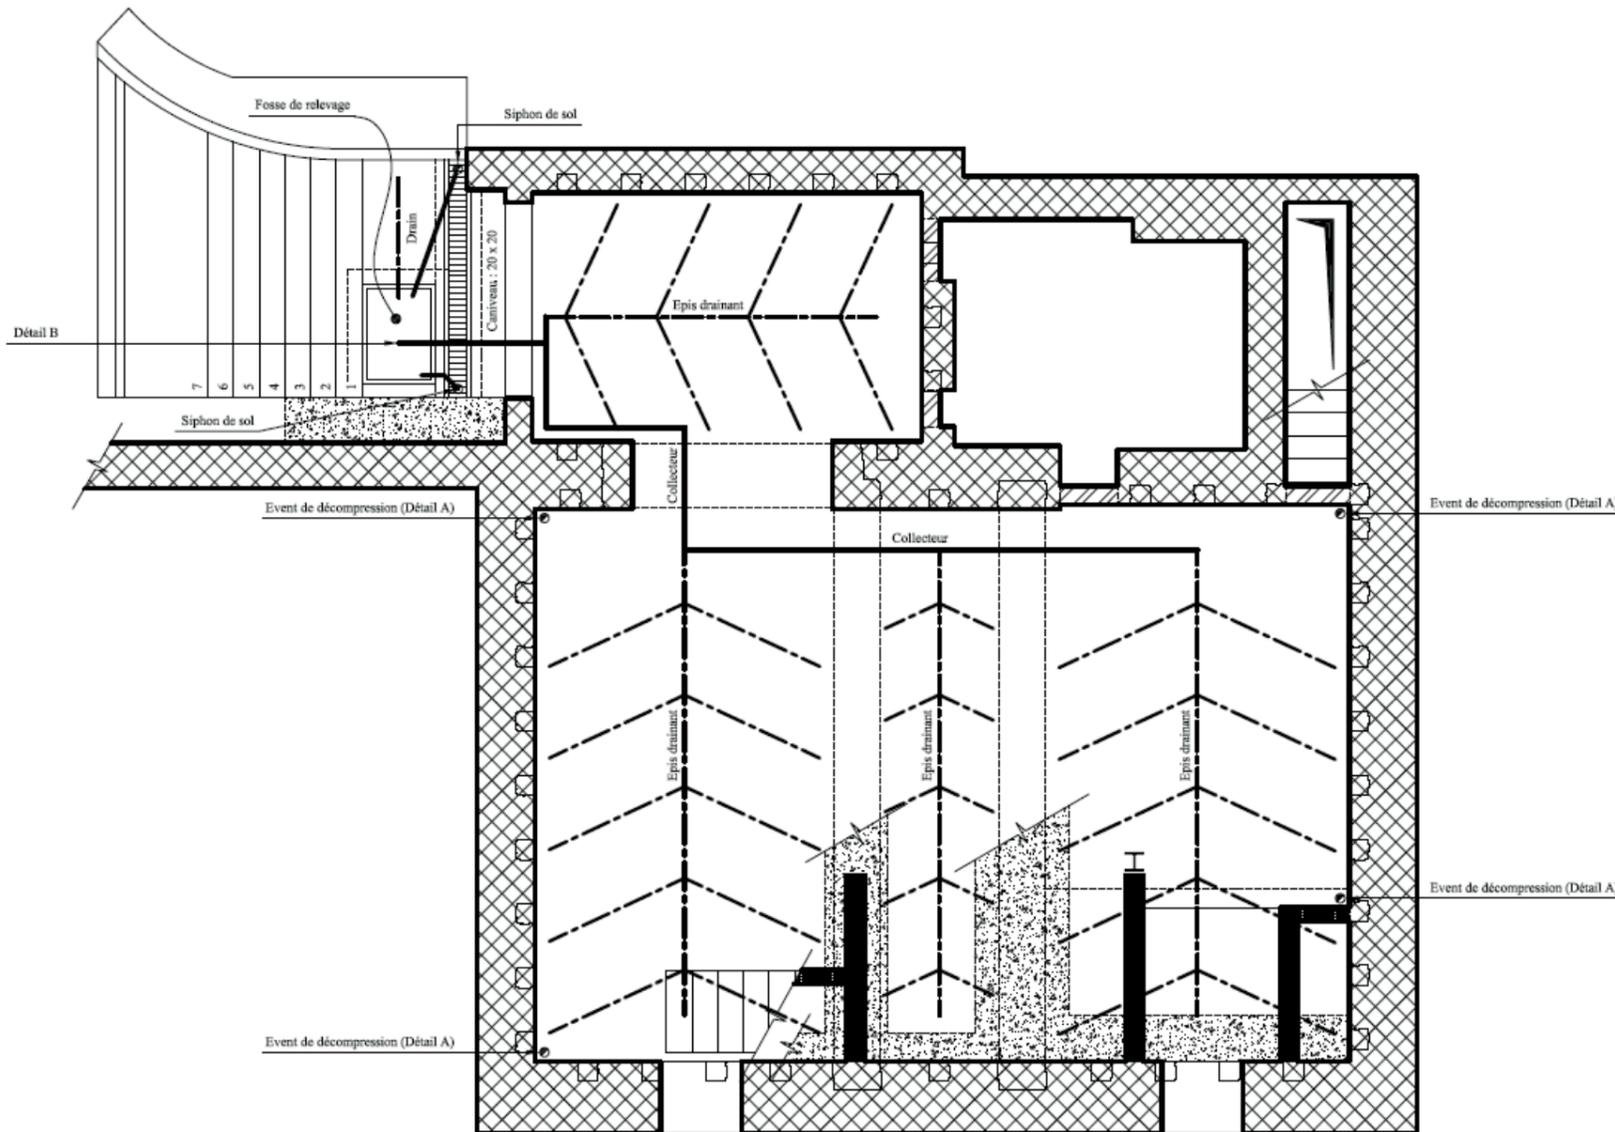

Détail A sur événement de décompression (Echelle : 1/20)

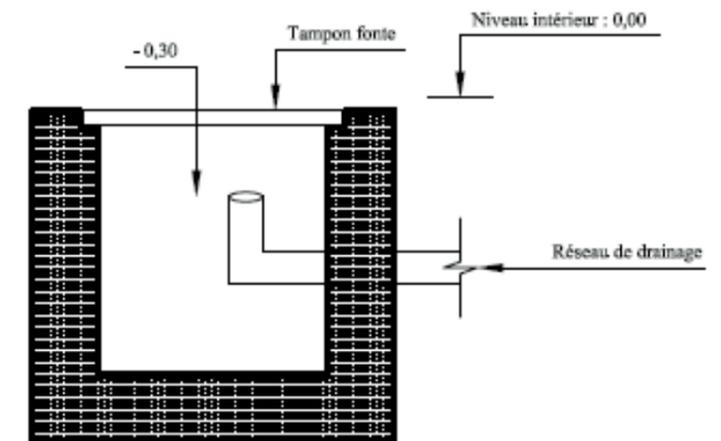

Détail B : Evacuation du réseau de drainage dans la fosse de relevage (Echelle : 1/20)

Un chantier les pieds dans l'eau.



Terrassement



Longrines



Radier

Des finitions hydrofuges





Webinaire #4 Construire & aménager en zones à risque majeur - Jeudi 23 Mars 2023 - Restructuration du CAUE du Calvados - des Clics et des Calques architectes





Webinaire #4 Construire & aménager en zones à risque majeur - Jeudi 23 Mars 2023 - Restructuration du CAUE du Calvados - des Clics et des Calques architectes