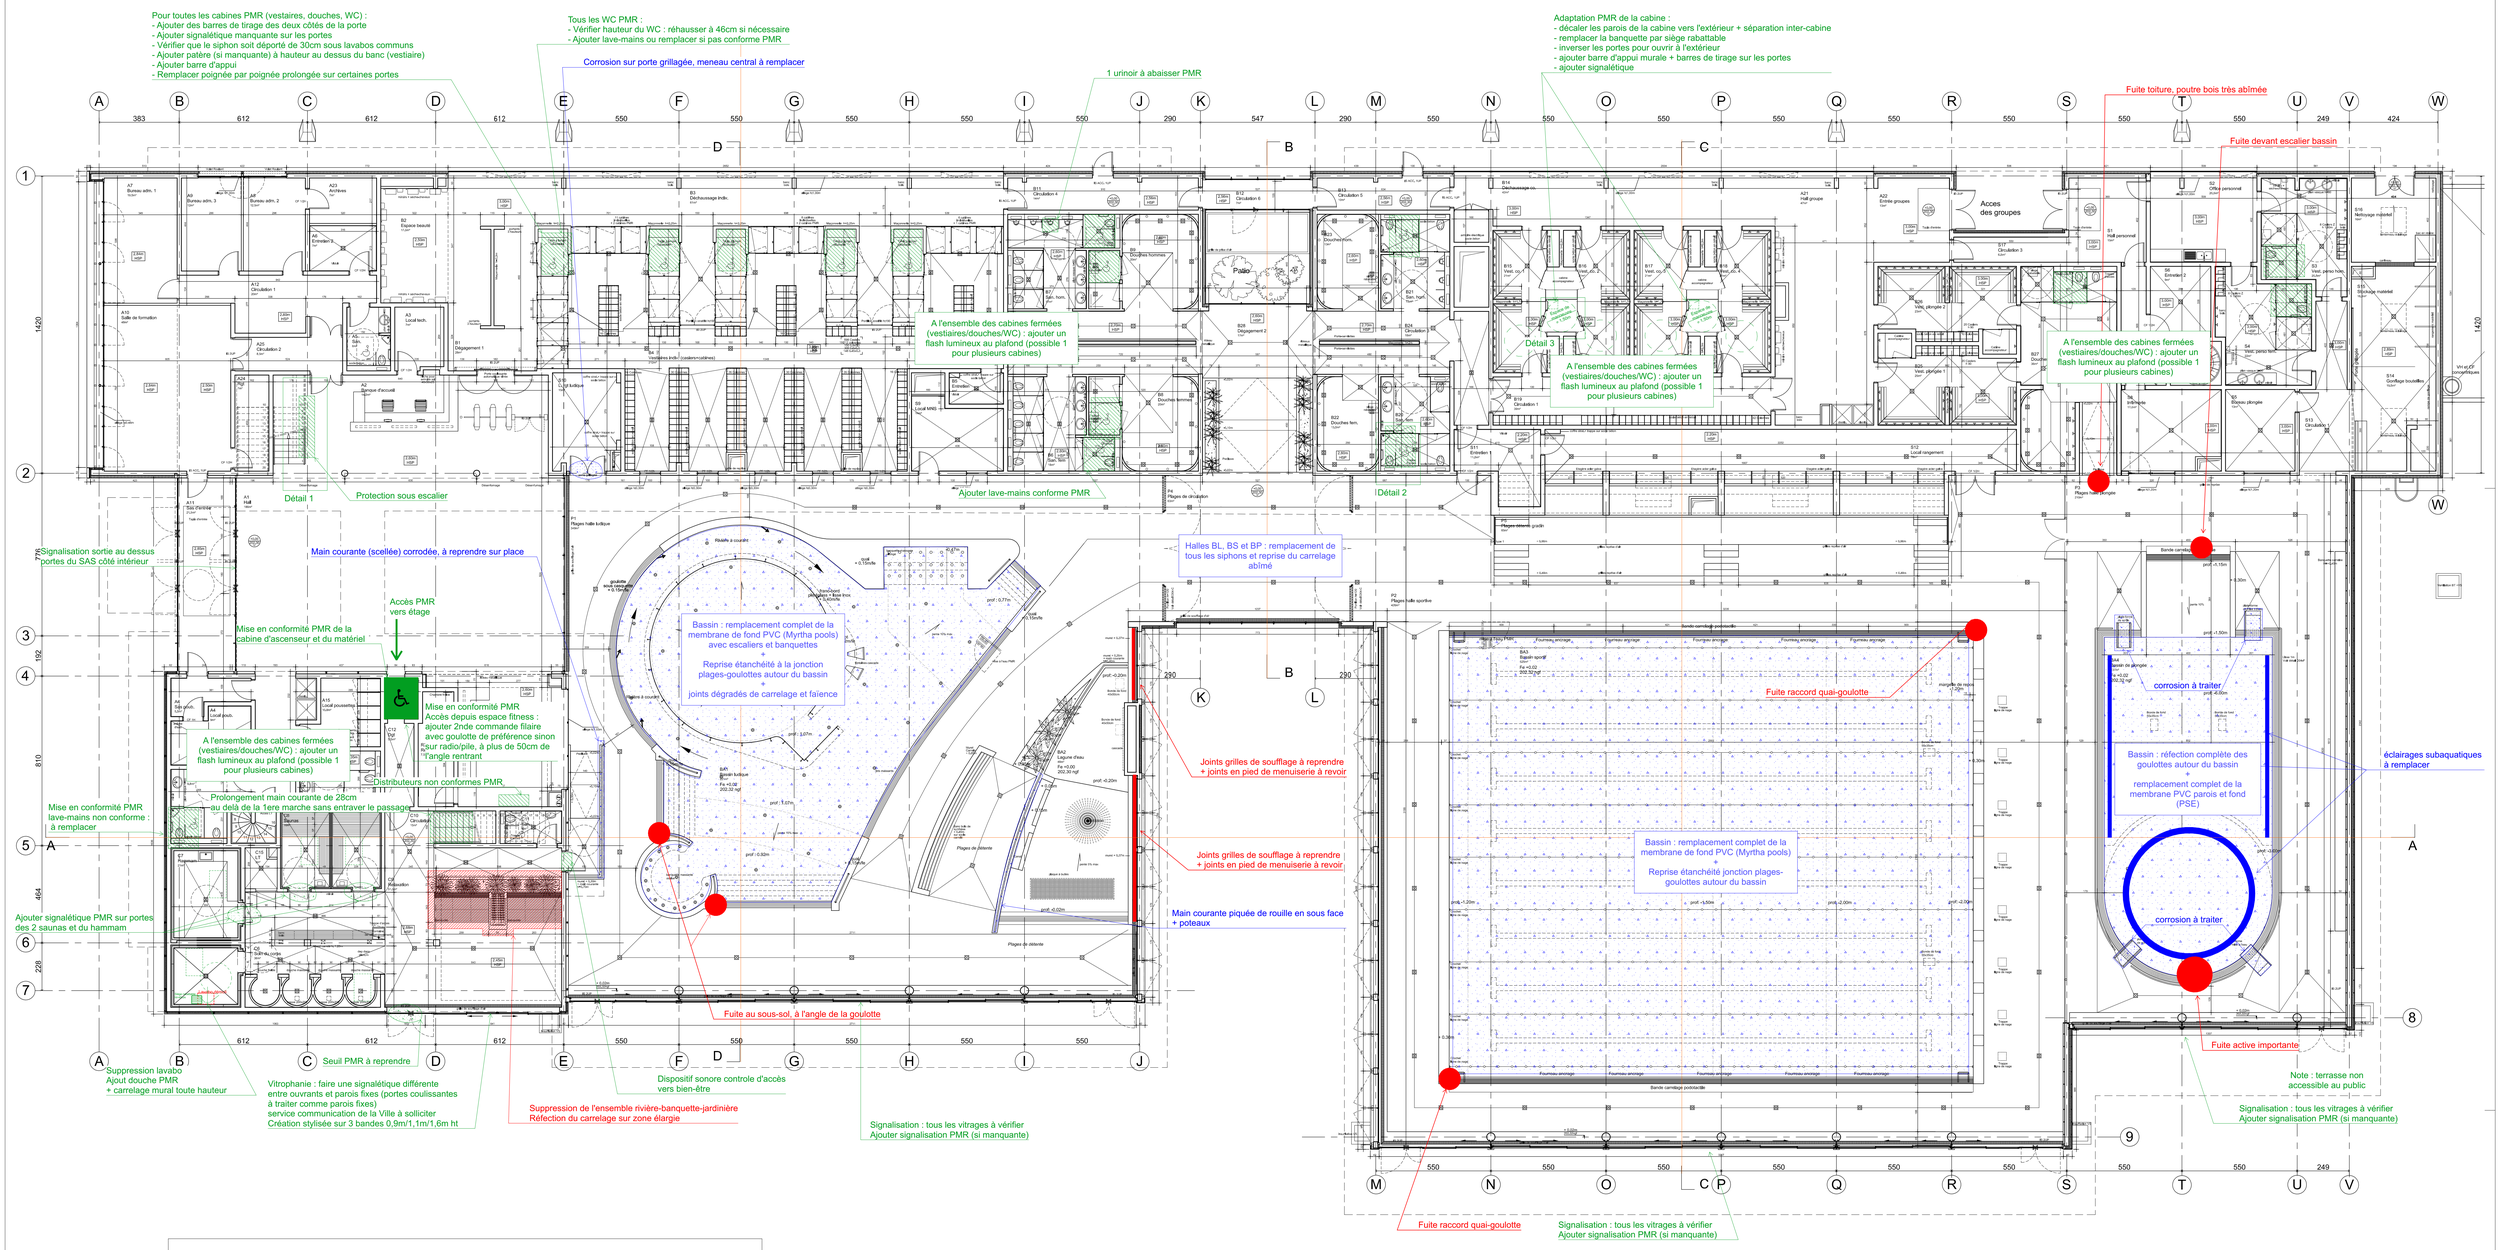

Légende

- Revêtement, éléments à reprendre / remplacer
- A reprendre / remplacer au plafond / en toiture
- Mise en conformité accessibilité PMR
- Espace PMR
- Problème généralisé à un même type d'élément
- texte — Remarque généralisée à la zone
- Point de vigilance
- Trait de coupe

PLAN REZ-DE-CHAUSSEE PROJET - 1/100

0 2 10 M

N

Ville de Meyzieu
Place de l'Europe - 30401, 69883 Meyzieu Cedex
Rénovation technique et énergétique du Centre Aquatique les Vagues

Maître d'Ouvrage

Maître d'Ouvrage: Ville de Meyzieu 2 Place de l'Europe 69883 Meyzieu Cedex
Ornella Courbon - Chargée d'opération 06 30 30 49 33 ornella.courbon@meyzieu.fr

Assistant Maîtrise d'Ouvrage: A3 SERIBA 914 Avenue Ambroise Croizat 69800 VAULX EN VELIN
François BOSIA-GAM 06 79 98 41 82 francois.bosia-gam@a3-seriba.fr
Yves HERCHER 06 32 97 08 81 yves.hercher@a3-seriba.fr
www.a3-seriba.fr

Maître d'Œuvre Mandataire Architecture, fluides, structure, VRD: CEDI 12 Avenue Volta 31400 TOULOUSE
Bruno CEDI - GERANT 05 61 89 89 13 contact@cedi-ingenierie.fr www.cedi-ingenierie.com

Architecte, OPC: MADIGNIER ARCHITECTE 24 Rue Ernest Renan 69007 LYON
Alex MADIGNIER 06 74 18 48 / 04 85 79 44 08 contact@madignier.archi http://madignier.archi

Bureau de contrôle: en attente

Phase	Etat	PROJET	Date	02/09/2024	Echelle	1:100
Dessiné par	CG	Vérifié par	AM	Affaire n°	A129	N° document	8.1 A

Plan Rez-de-chaussée projet

DATE	INDICE	
02/09/2024	8.1 A	Cabine PMR - vestiaire collectif