





Portfolio d'Architecture


Jeanne Auger

CONSTRUIRE DANS LA PENTE


Ce projet de première année de master montagne/ architecture/paysage nous confronte aux problématiques rencontrées en montagne : la pente et un climat assez rude.

Cette bibliothèque est intégrée à un petit village au milieu des vignes, dans le Vercors et accueille toutes les générations en séparant les espaces de lecture par niveaux. La charpente en bois réunie et unifie le lieu.

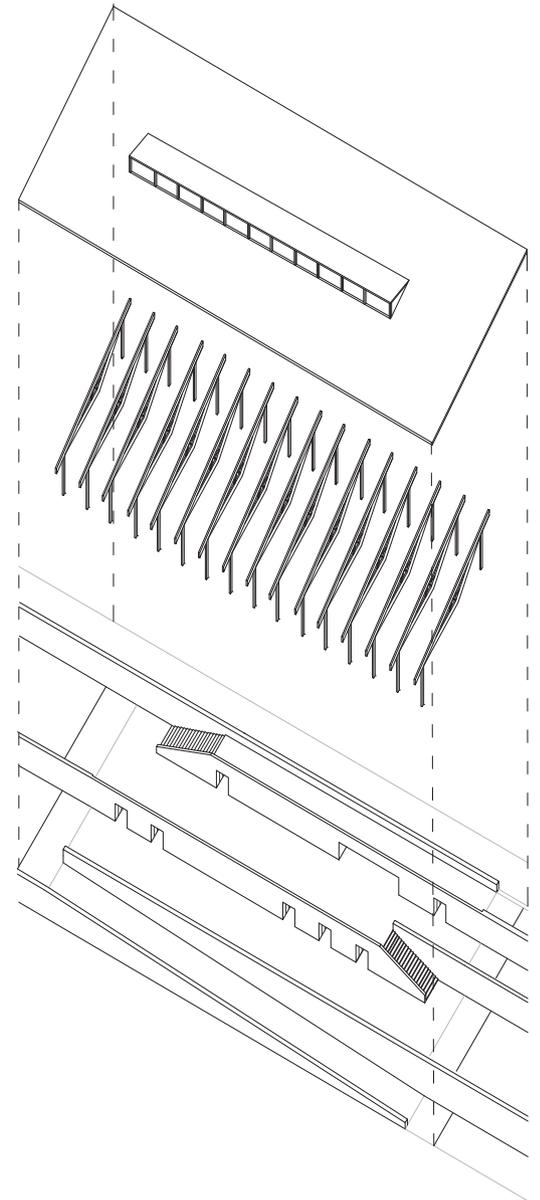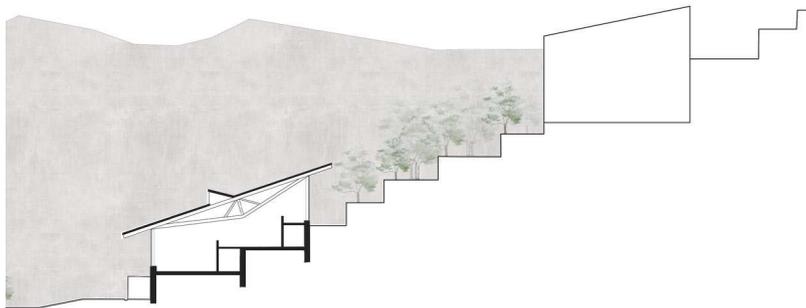


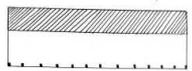


ESPACES SERVANTS/ ESPACES SERVIS

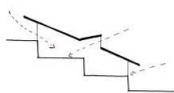

OUVERTURES

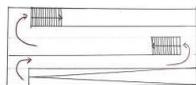


CIRCULATIONS

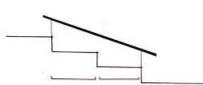


ESPACE PRIVÉ - ESPACE PUBLIC




MURS HABITÉS

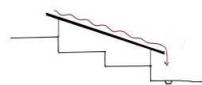

ÉCOULEMENT DE L'EAU

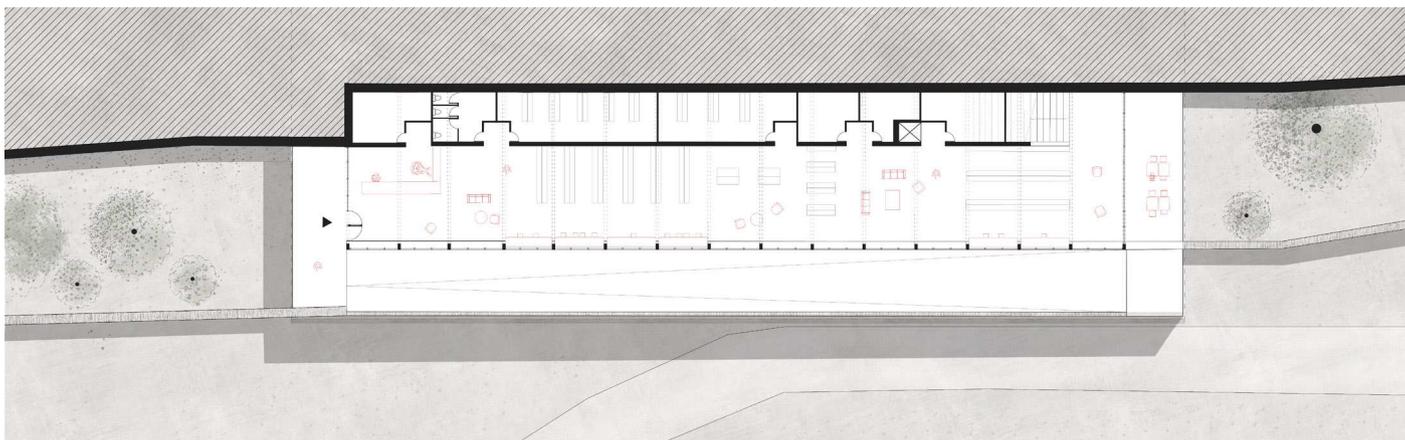

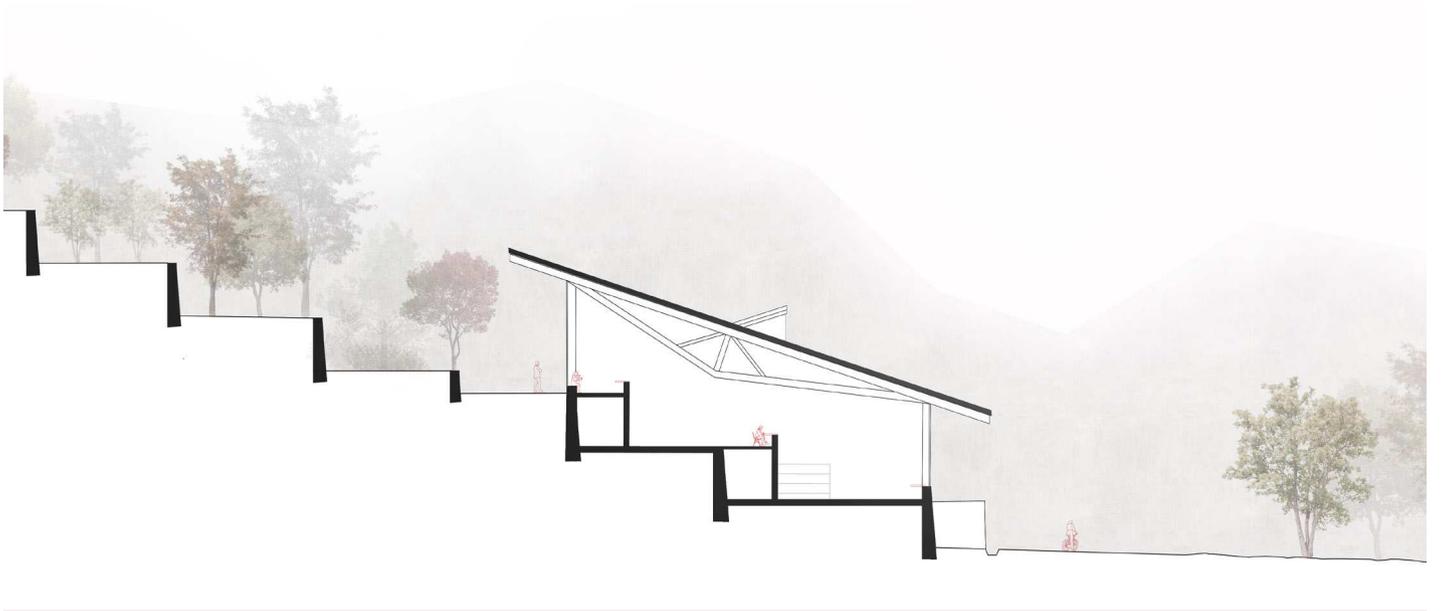


HABITAT ET MIXITÉ

A Echirolles, dans la banlieue de Grenoble, le contexte est dense et les habitats hétérogènes. Le projet propose des logements pour étudiants disposant de patios communs, divers équipements et salles de travail.



IMPLANTATION

CONTEXTE: PLANS SITUATION

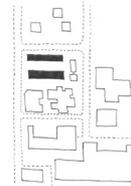


SECTION: TOURNER INTERIEUR




STRUCTURE

DALLE: STRUCTURE

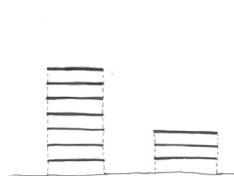



TRAVÉE: STRUCTURE

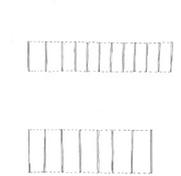

ORGANISATION



VERTICALE: HUB-BUS

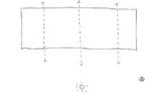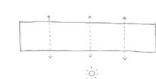


DETAIL


DETAILED: 3000x3000x3000





DETAILED: 3000x3000x3000



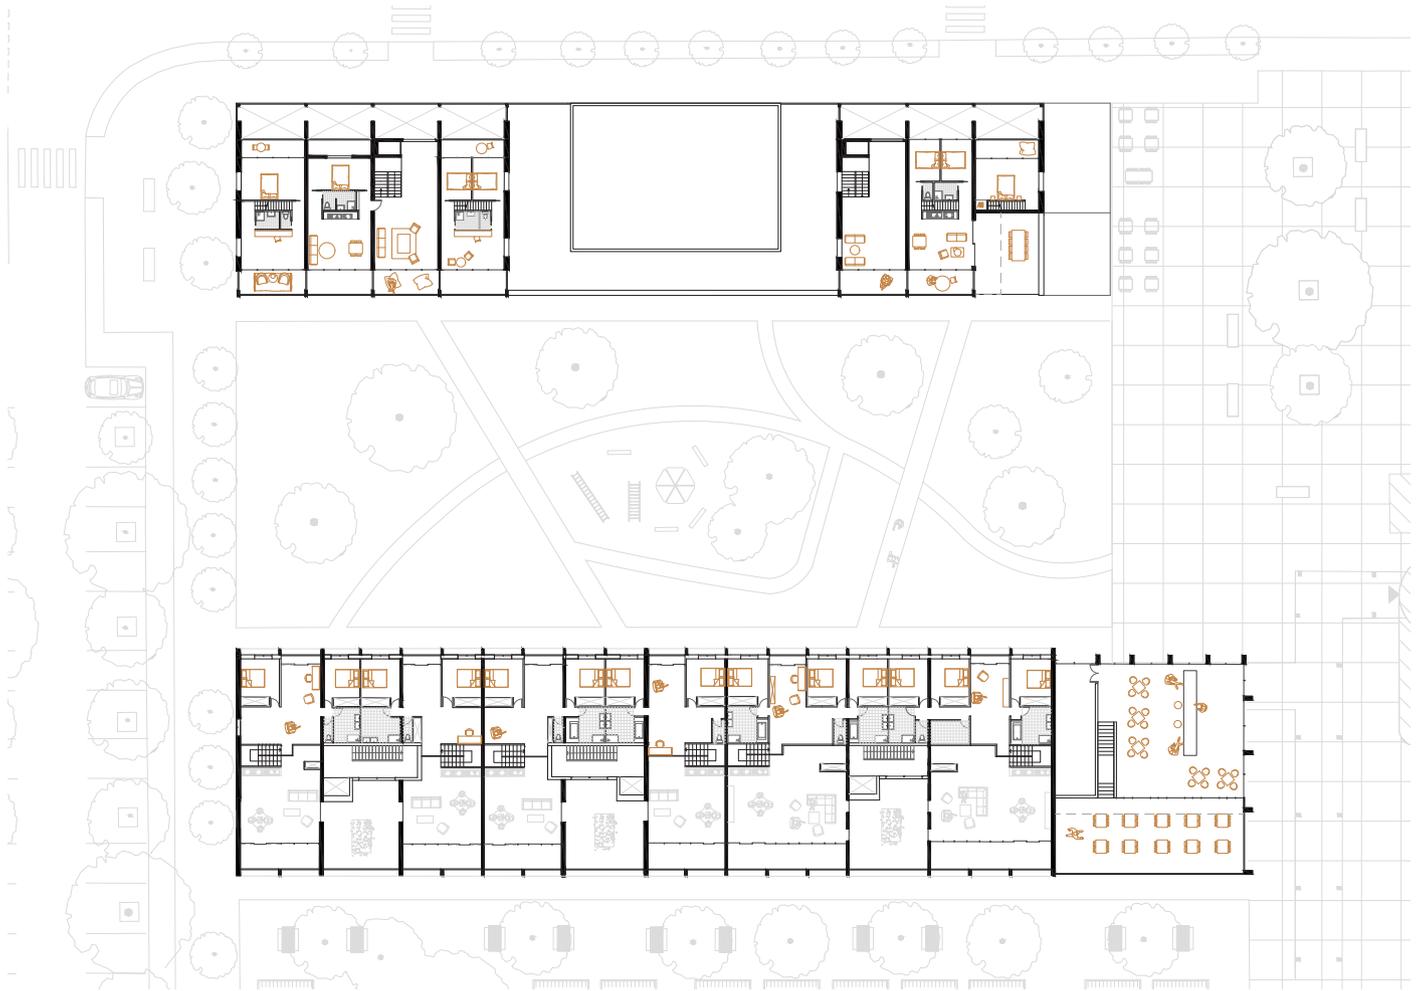


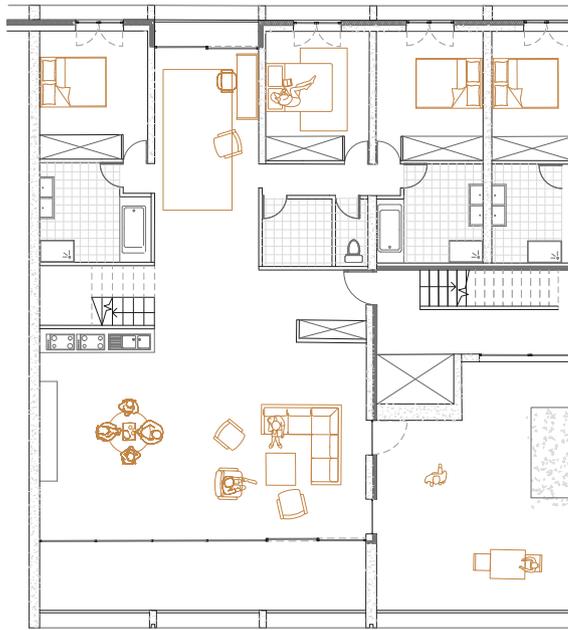

PLAN DETAIL 1/50

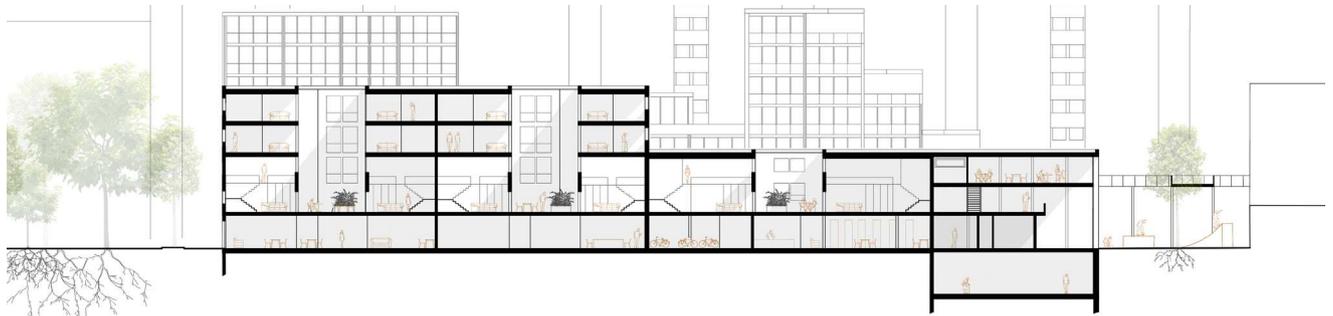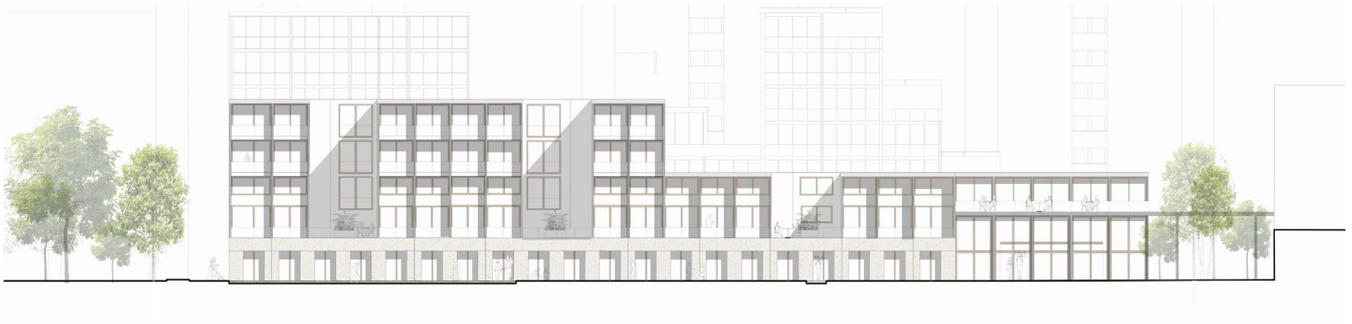

ENTRE VILLE ET CAMPAGNE

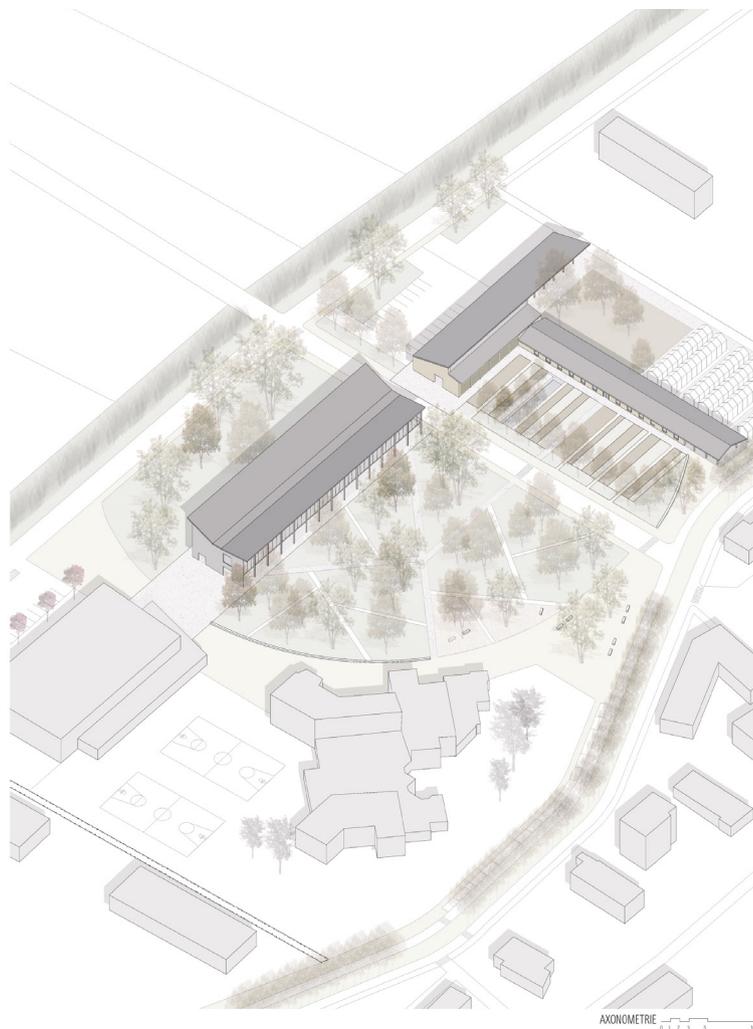

A travers une analyse du territoire et de la ville de vif, l'élaboration d'un projet urbain permet de faire émerger le programme d'une bibliothèque à vif.

Une attention particulière a été portée sur son implantation. au sein d'un parc elle fait la transition entre ville et campagne, permet de créer une respiration et un espace public au sein du quartier.




ESPACE TRAVERSANT




ORGANISATION



IMPLANTATION ET ORIENTATION

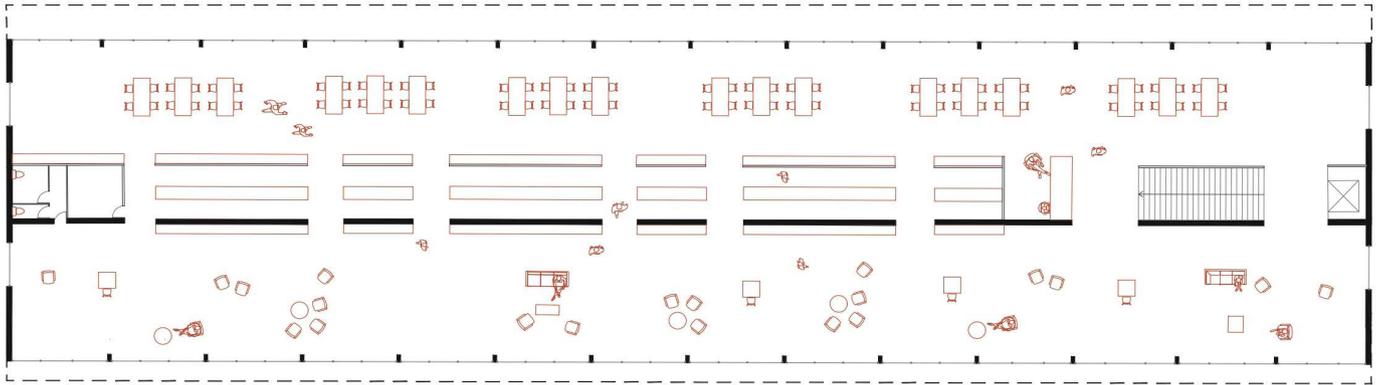

PLAN R+1 BIBLIOTHEQUE 0 1 2 3 5 10m

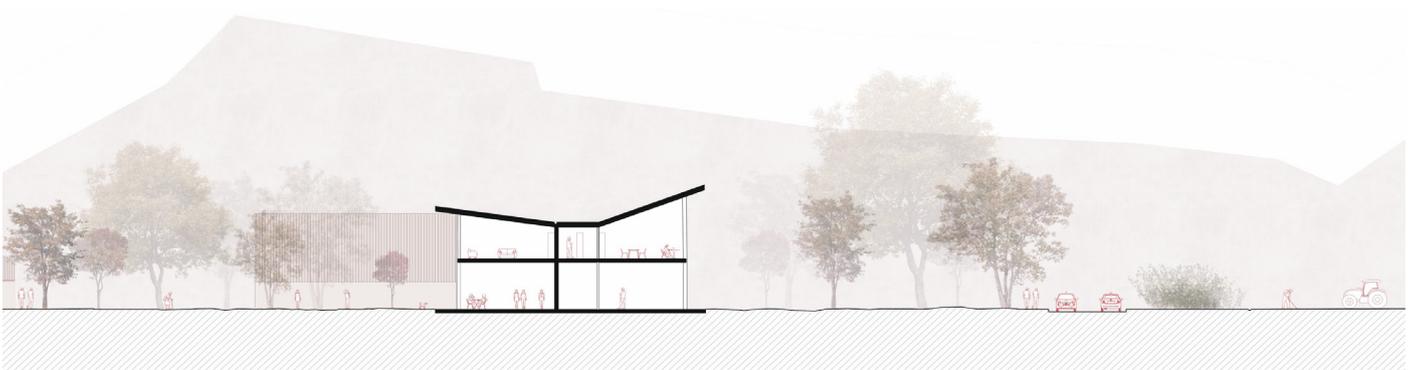

COUPE TRANSVERSALE 0 1 2 3 5 10m





PERSPECTIVE BIBLIOTHEQUE VUE EXTERIEURE

LOGEMENTS COLLECTIFS


Ce programme de 30 logements à Roanne est une réhabilitation d'une ancienne friche industrielle.



Le bâtiment est situé en bordure de parcelle le long d'une rue passante, proche du centre-ville. Celui-ci est constitué en RDC d'un espace public faisant lien avec le coeur de la parcelle et la ville. Les logements sont pensés comme un habitat évolutif permettant une adaptabilité de chacun.

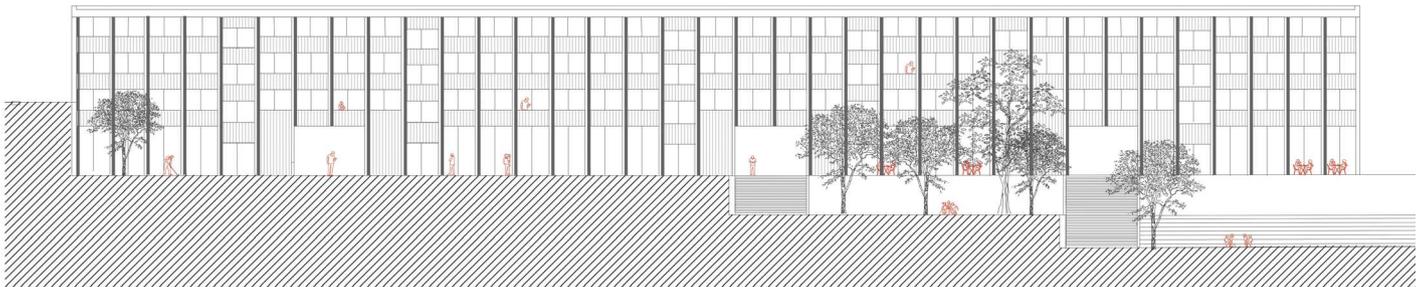

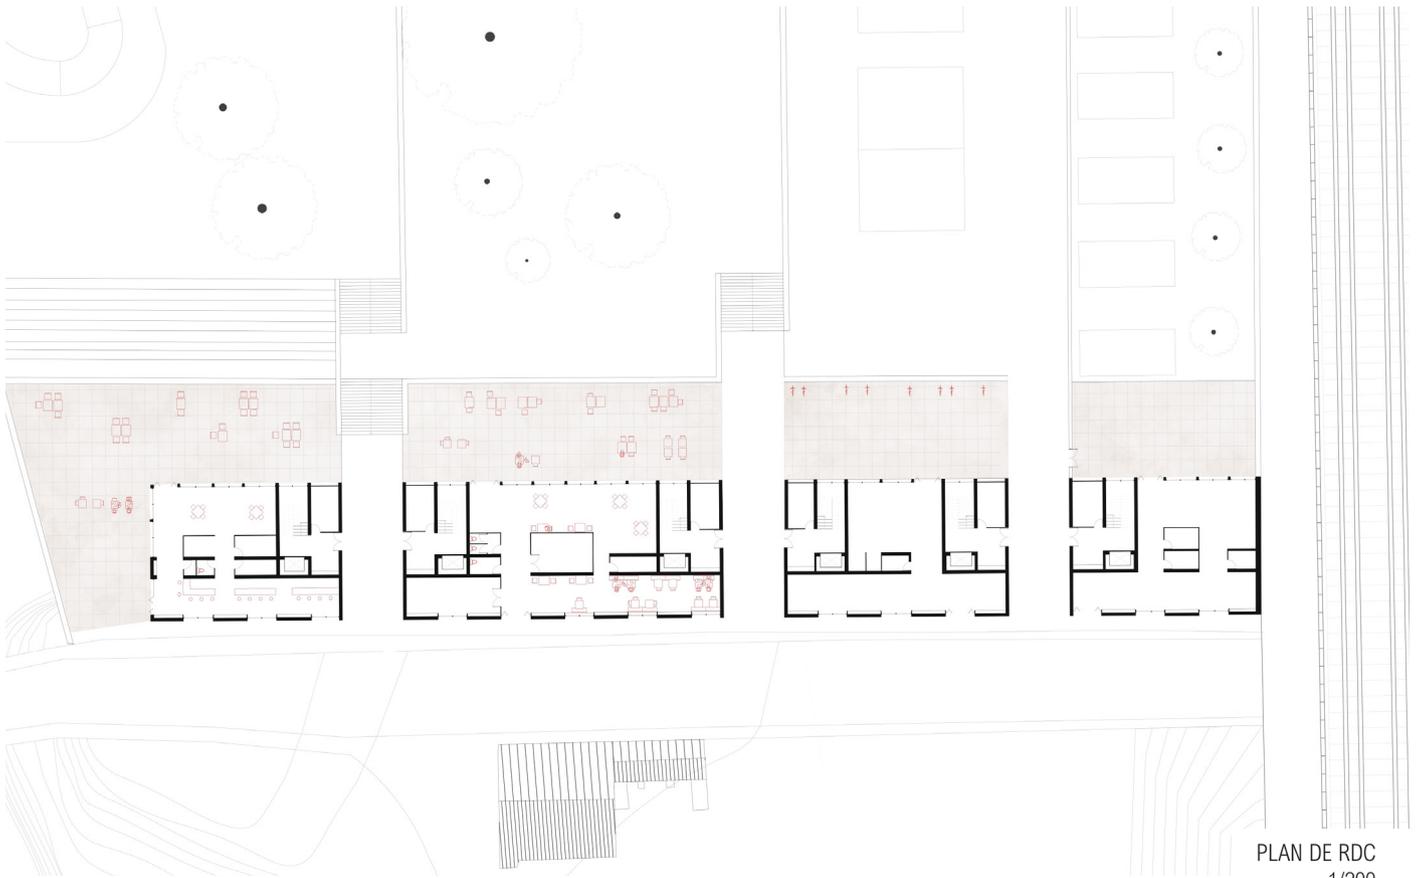

PLAN DE RDC
1/200

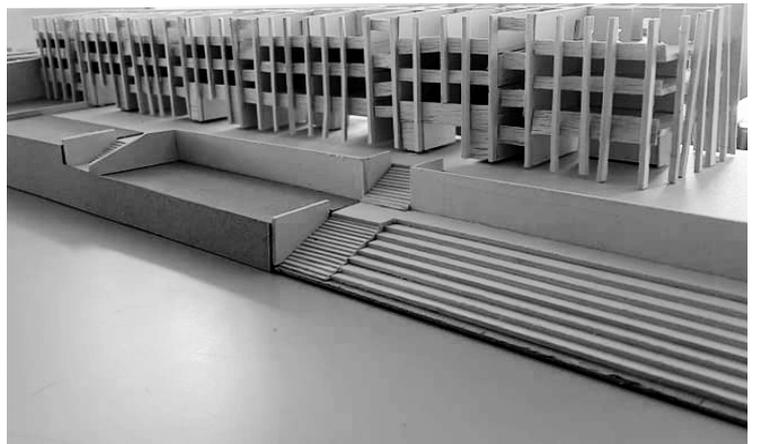

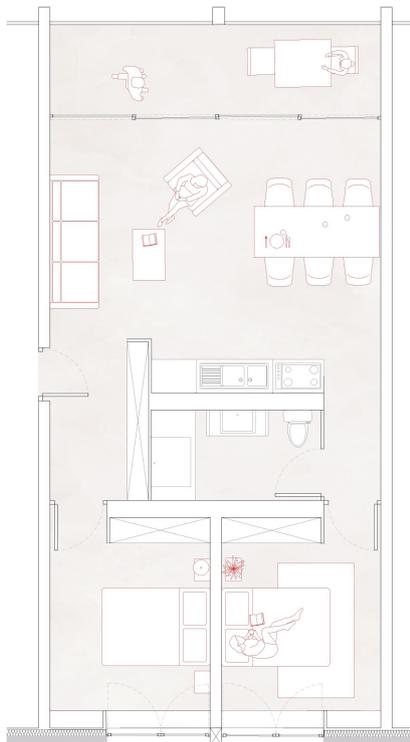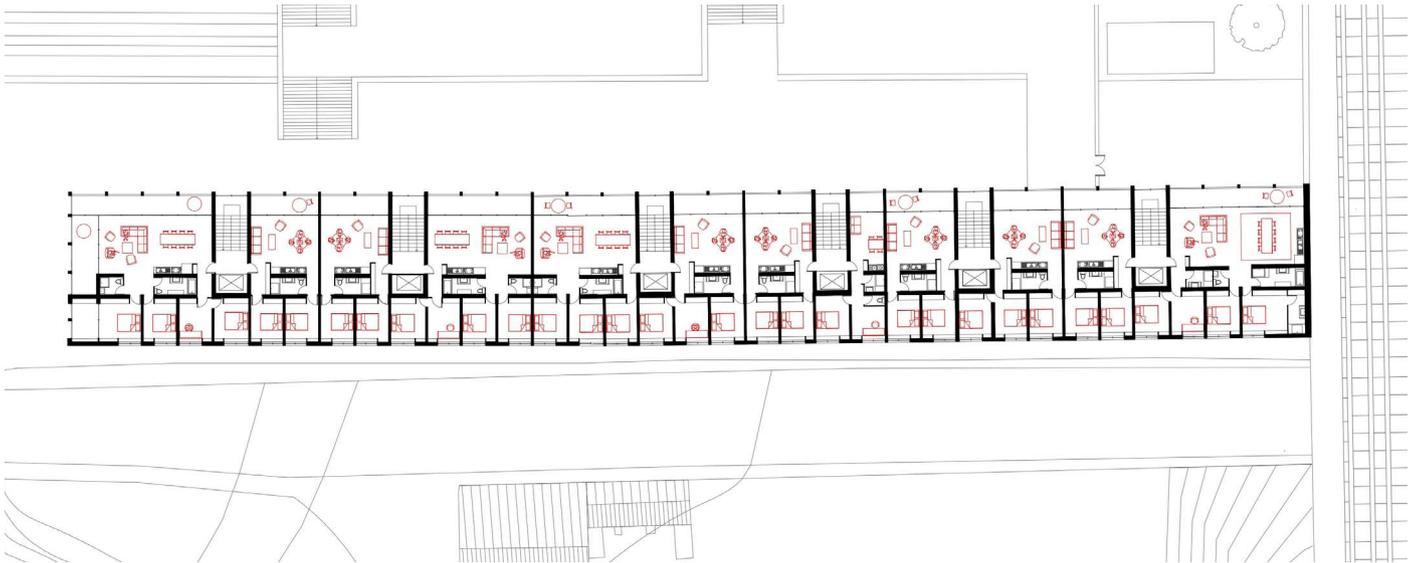


PFE - LA PETITE CHARTREUSE

UN JARDIN PRODUCTIF ENTRE LES RUINES D'UN SITE OUBLIÉ

Le thème principal abordé dans ce sujet de PFE est *construire avec l'existant*. Une multitude de pierres et murs de ruine parsèment la clairière et forment des lignes qui guident notre cheminement durant notre arpentage. Nous nous sommes aventurés entre ces bâtiments et ces ruines tombés dans l'oubli.

Une étrange dualité entre l'existant provenant de plusieurs siècles différents et la nature qui enserme le site se dégage. Cela donne l'impression qu'il est un peu hors du temps, figé entre plusieurs époques et procure un sentiment de respect face à ces vestiges qui ont traversé le temps.



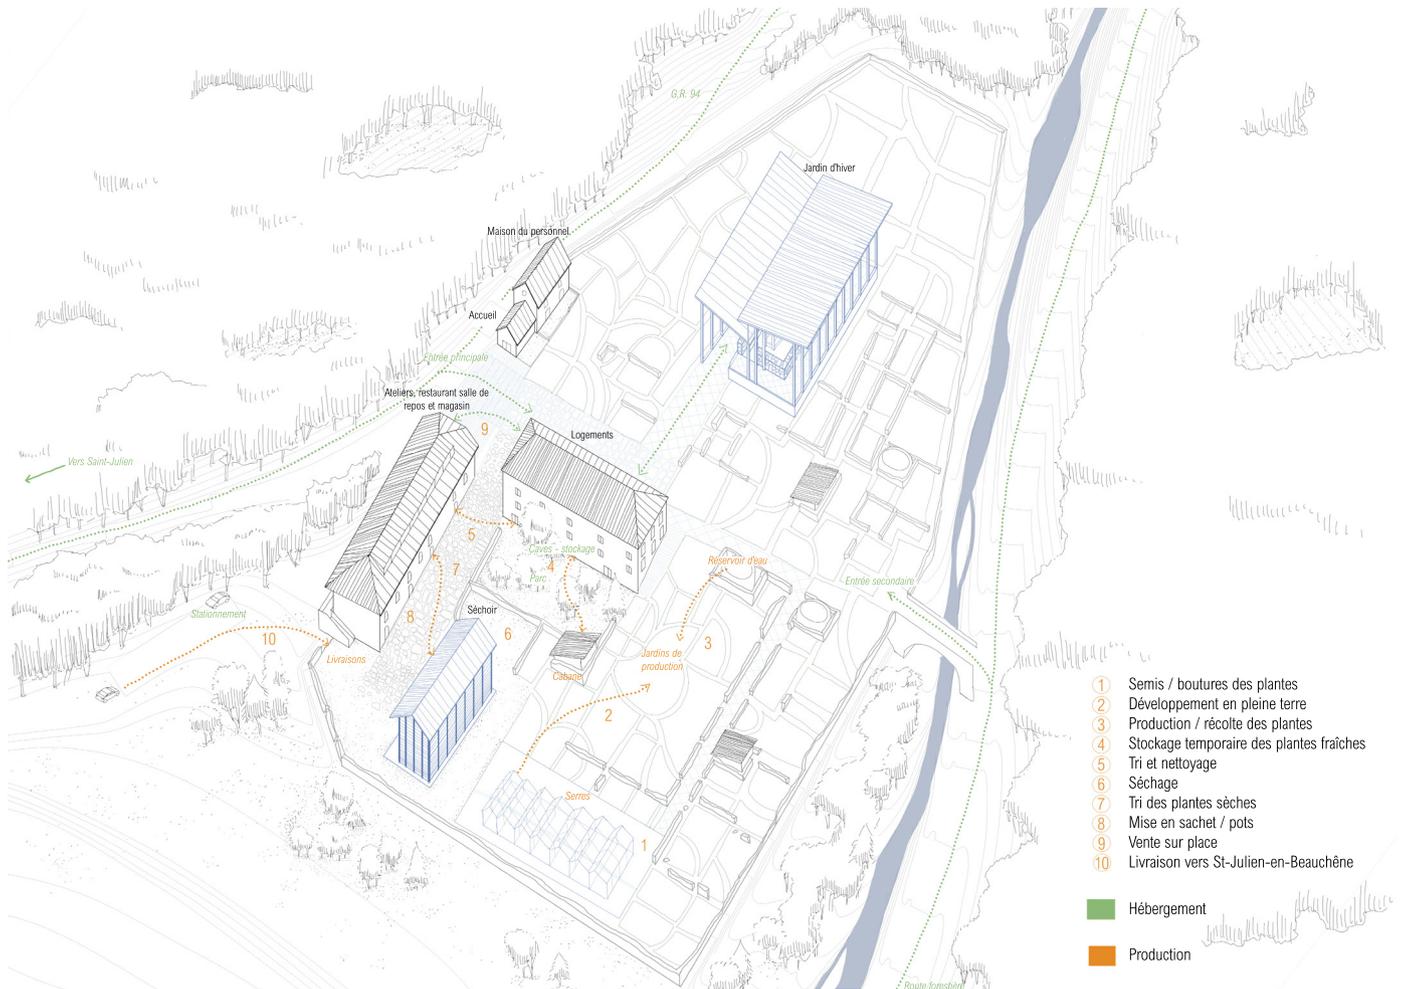


Dans une société où le nombre de cas de burn-out augmente sans cesse et où l'on parle d'addiction aux réseaux sociaux, nous nous projetons dans un futur où la santé mentale et le bien-être sont mieux pris au sérieux. Il semble pertinent de retrouver la valeur de cet ancien site d'exploitation par le travail et l'hébergement avec l'idée de revaloriser un site mais aussi les personnes qui y séjourneront. Nous voulons permettre aux gens qui le souhaitent de travailler dans une production de thé aux plantes de montagne.




00

LA PETITE CHARTREUSE
UN JARDIN PRODUCTIF ENTRE LES RUINES D'UN SITE OUBLIÉ



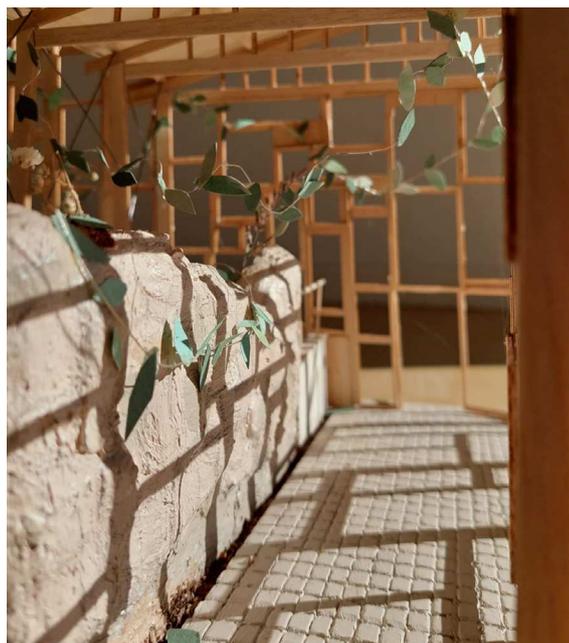



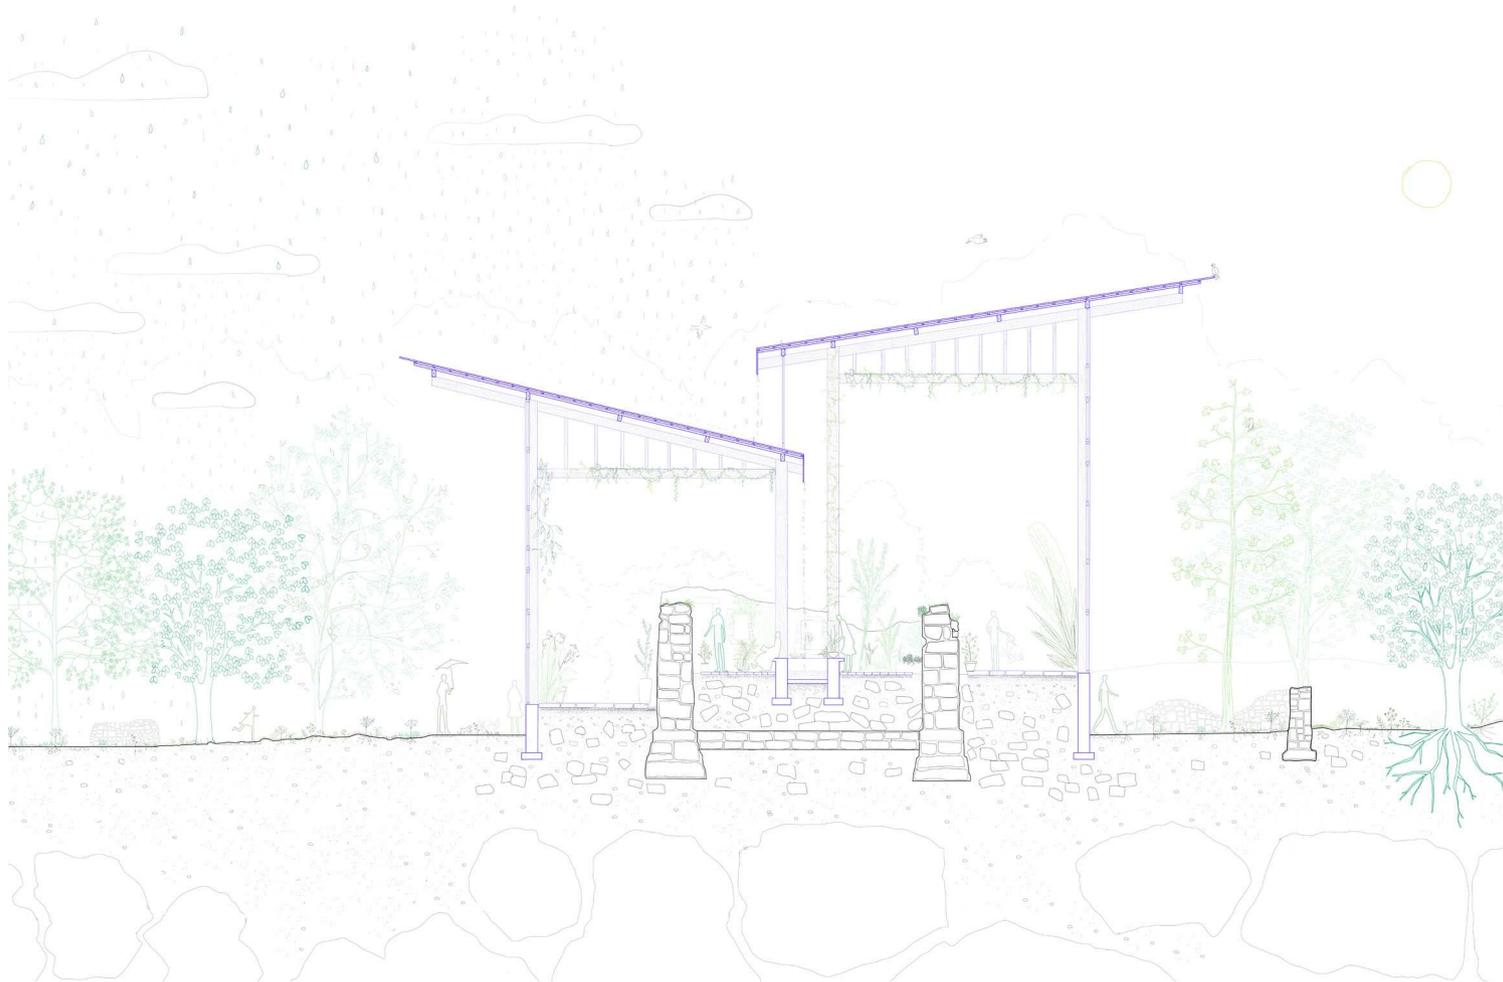


UN JARDIN D'HIVER SUR LES RUINES D'UNE ANCIENNE ÉGLISE

LOGEMENTS À VENTHON - 12 LOGEMENTS


ATELIER GALLOIS ARCHITECTES

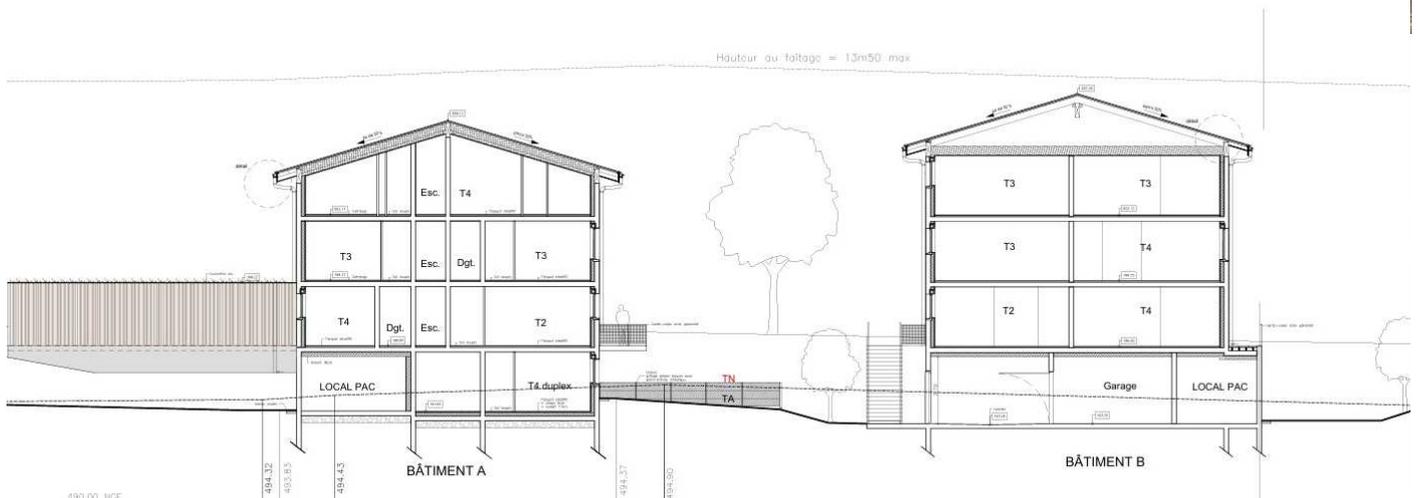

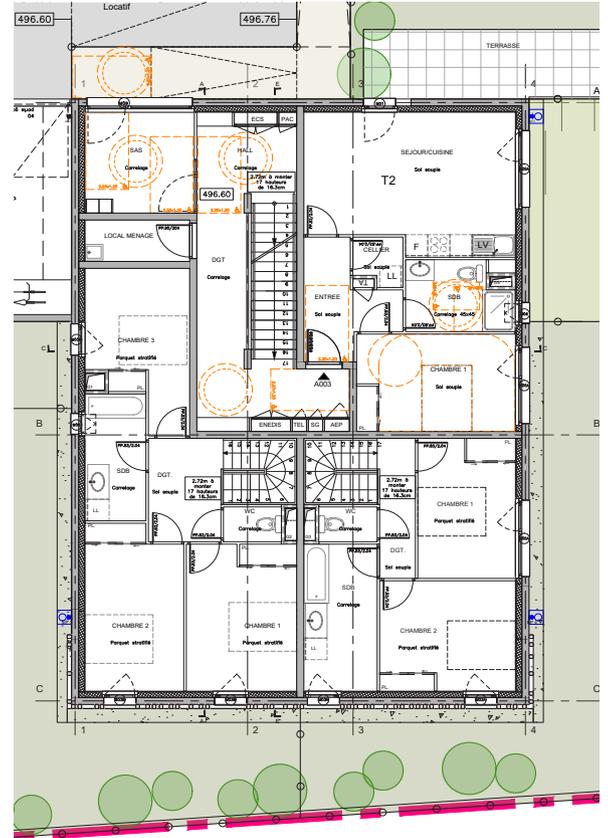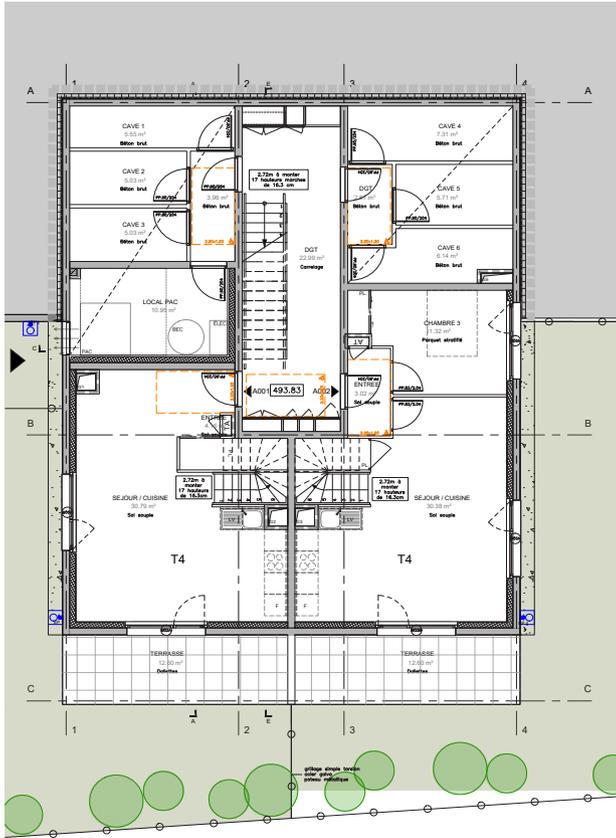

BATIMENT A - RDC BAS

BATIMENT A - RDC HAUT

 

ATELIER GALLOIS ARCHITECTES
 378 chemin des moulins 73000 Chambéry
 galloisarchitecte@gmail.com 06 49 16 93 99

Construction de logements
 VENTHON

PLAN BATIMENT A RDC BAS ET HAUT

05/05/2025
 2207-VENTHON-APD_009 AF
 1/100

LE CORDOUAN - CHAMBÉRY - 31 LOGEMENTS

ATELIER GALLOIS ARCHITECTES



