

Portfolio Céline Alram
architecte

06 68 56 53 79
celinealram@hotmail.fr

Avant-propos

L'architecture est l'art de bâtir des espaces où vivent les Hommes;
l'art d'observer, de questionner et de transformer un lieu : territoire, ville, quartier, maison, jardin;
l'art de rendre les actes de l'Homme intelligents, sensibles et transmissibles.


01 Boutique de bijouterie vingt-et-un-grammes, Paris VI
en auto-entreprise, en collaboration avec Laurent Tournié et Sarah Abdelaziz


02 Construction d'une maison individuelle, Laval (81)
en auto-entreprise

03 Construction d'une maison individuelle, Brens (81)
en stage chez AALT, avec Laurent Tournié

04 Construction d'un immeuble de logements, Muret (31)
en cdd chez atelier ATP Benjamin Van Den Bulcke

- mission AVP, plans au 1:25e
- mission PRO, plans au 1:10e
- dessin du mobilier au 1:5e
- mission DCE, CDPGF

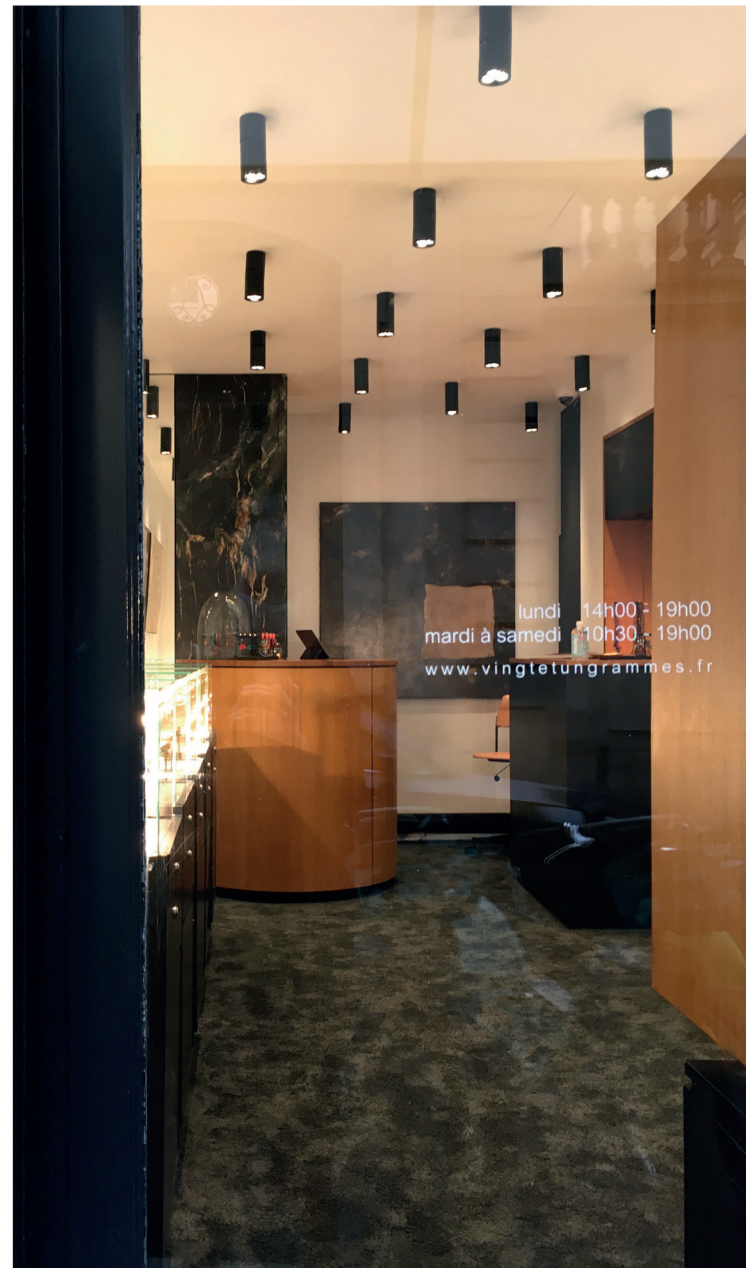


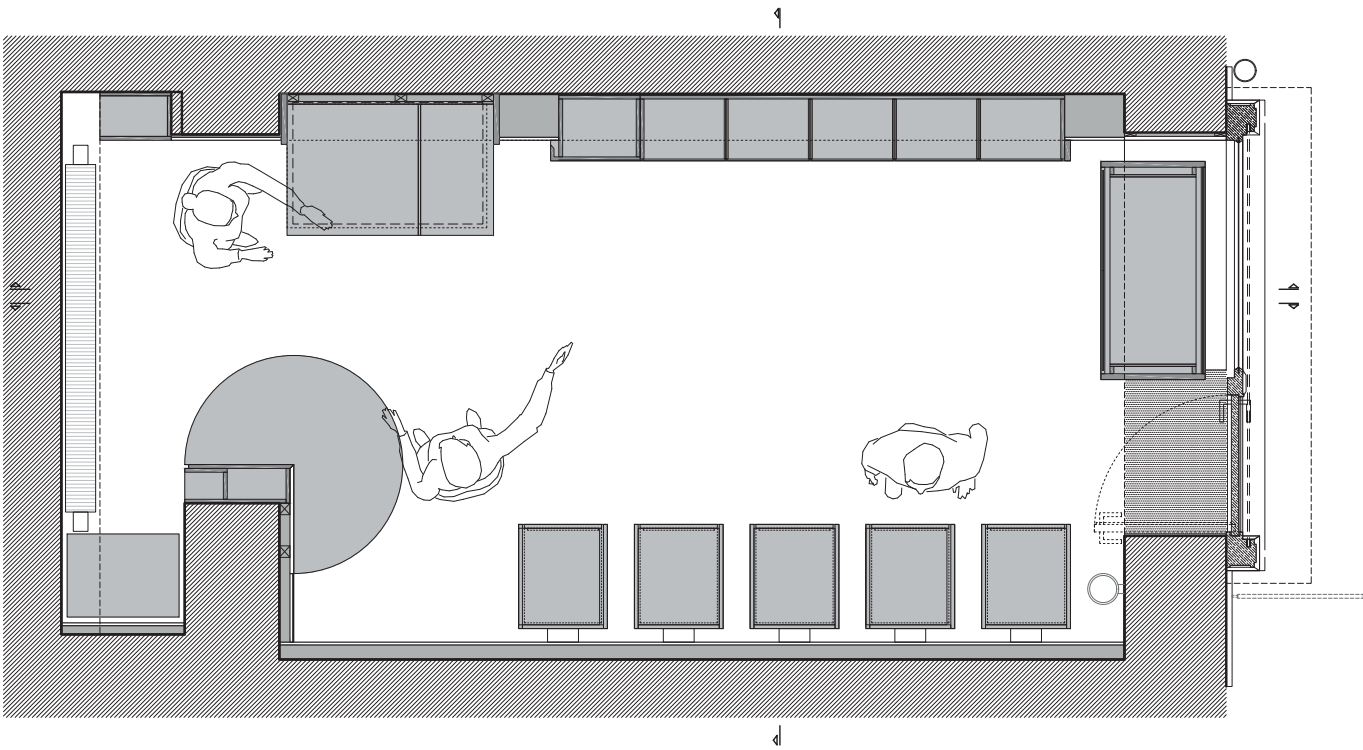


plan - dessiné au 1:25e pour AVP




élévation devanture - dessiné au 1:25e pour AVP

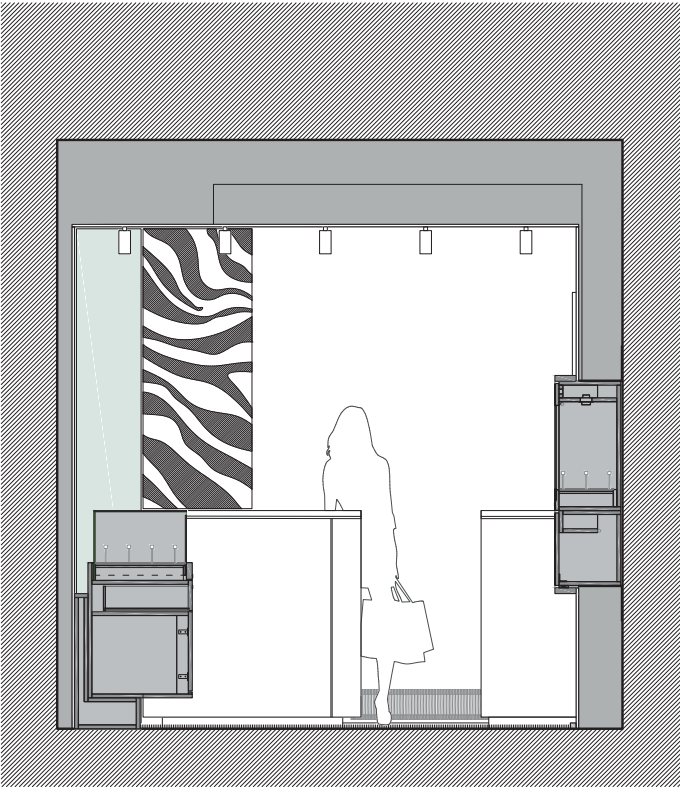


coupe transversale - dessiné au 1:25e pour AVP

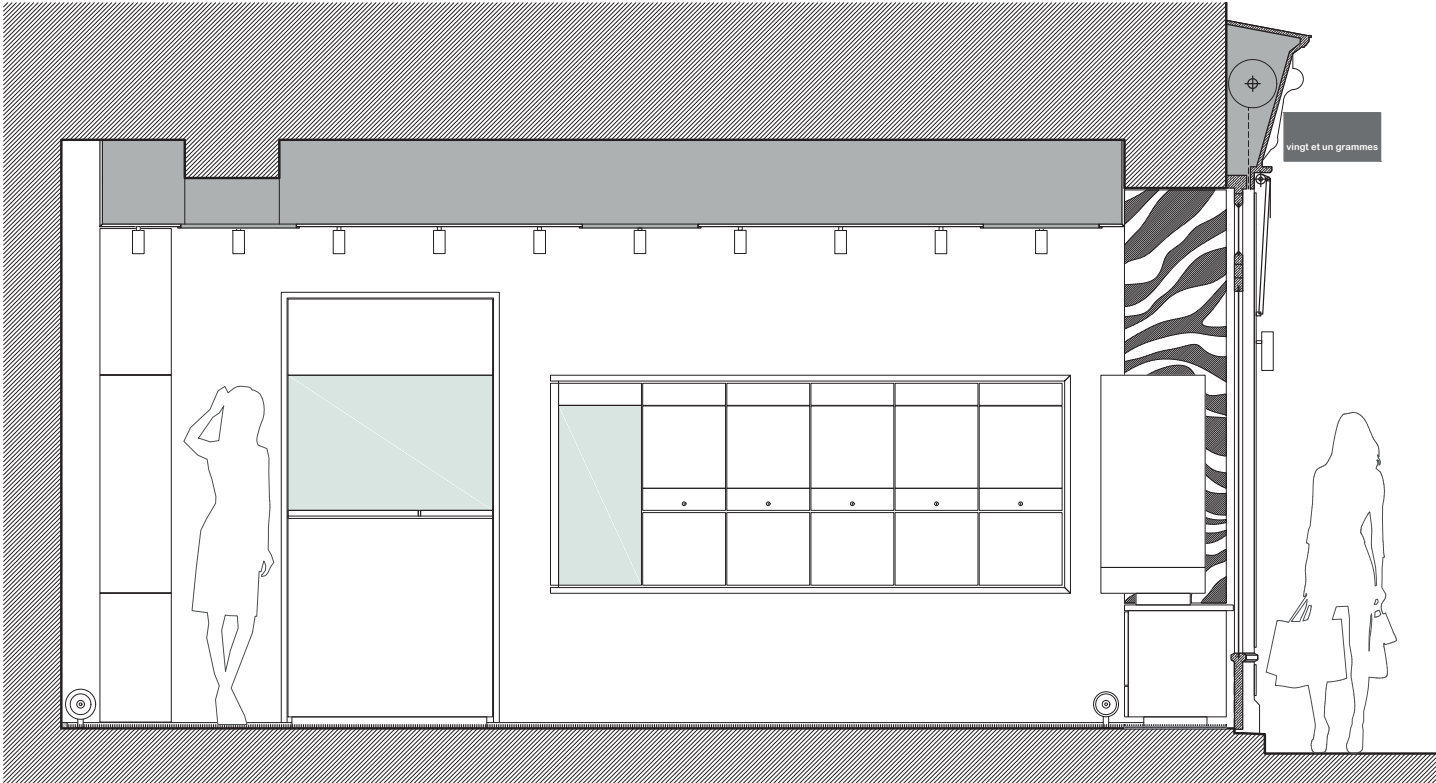


coupe longitudinale - dessiné au 1:25e pour AVP

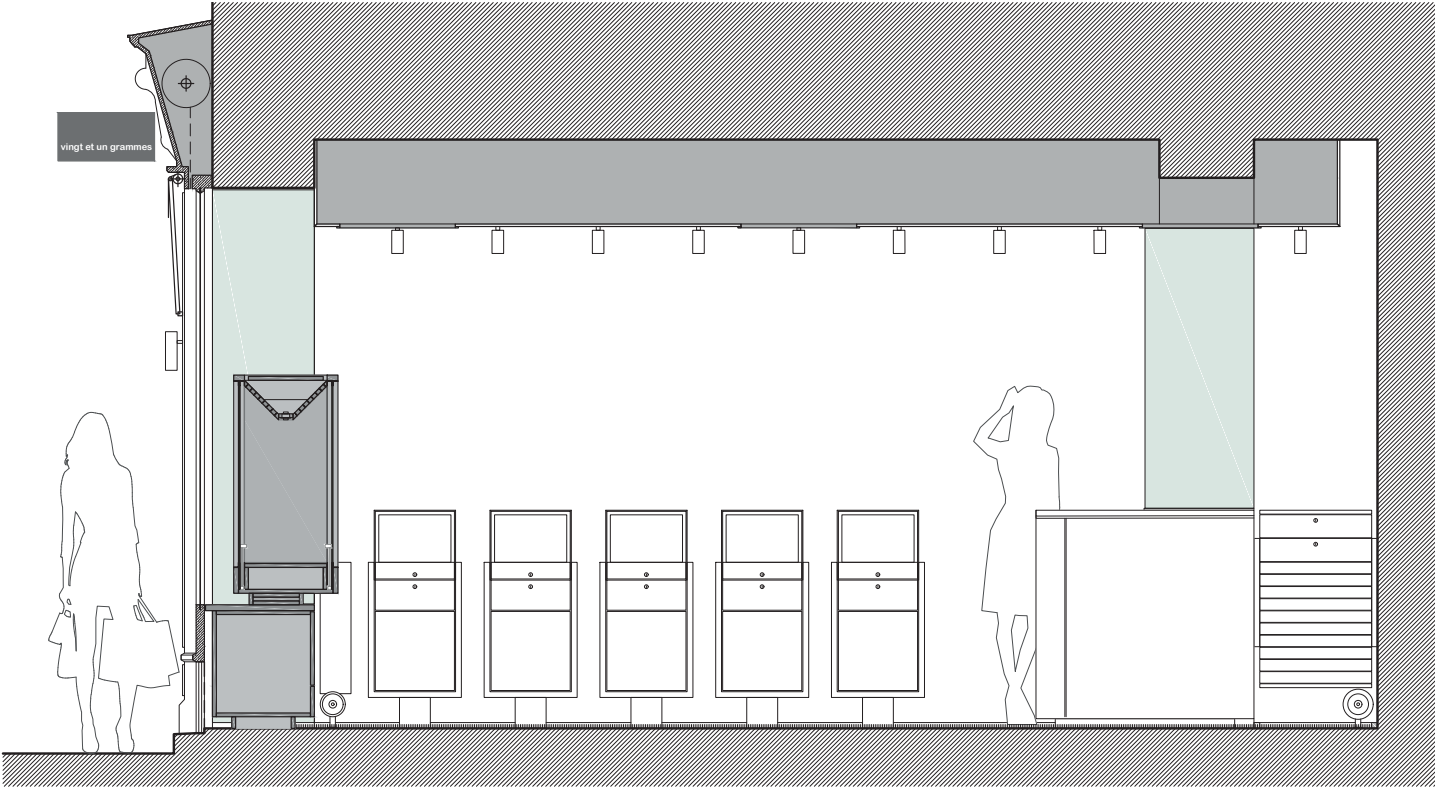

coupe longitudinale - dessiné au 1:25e pour AVP

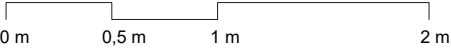


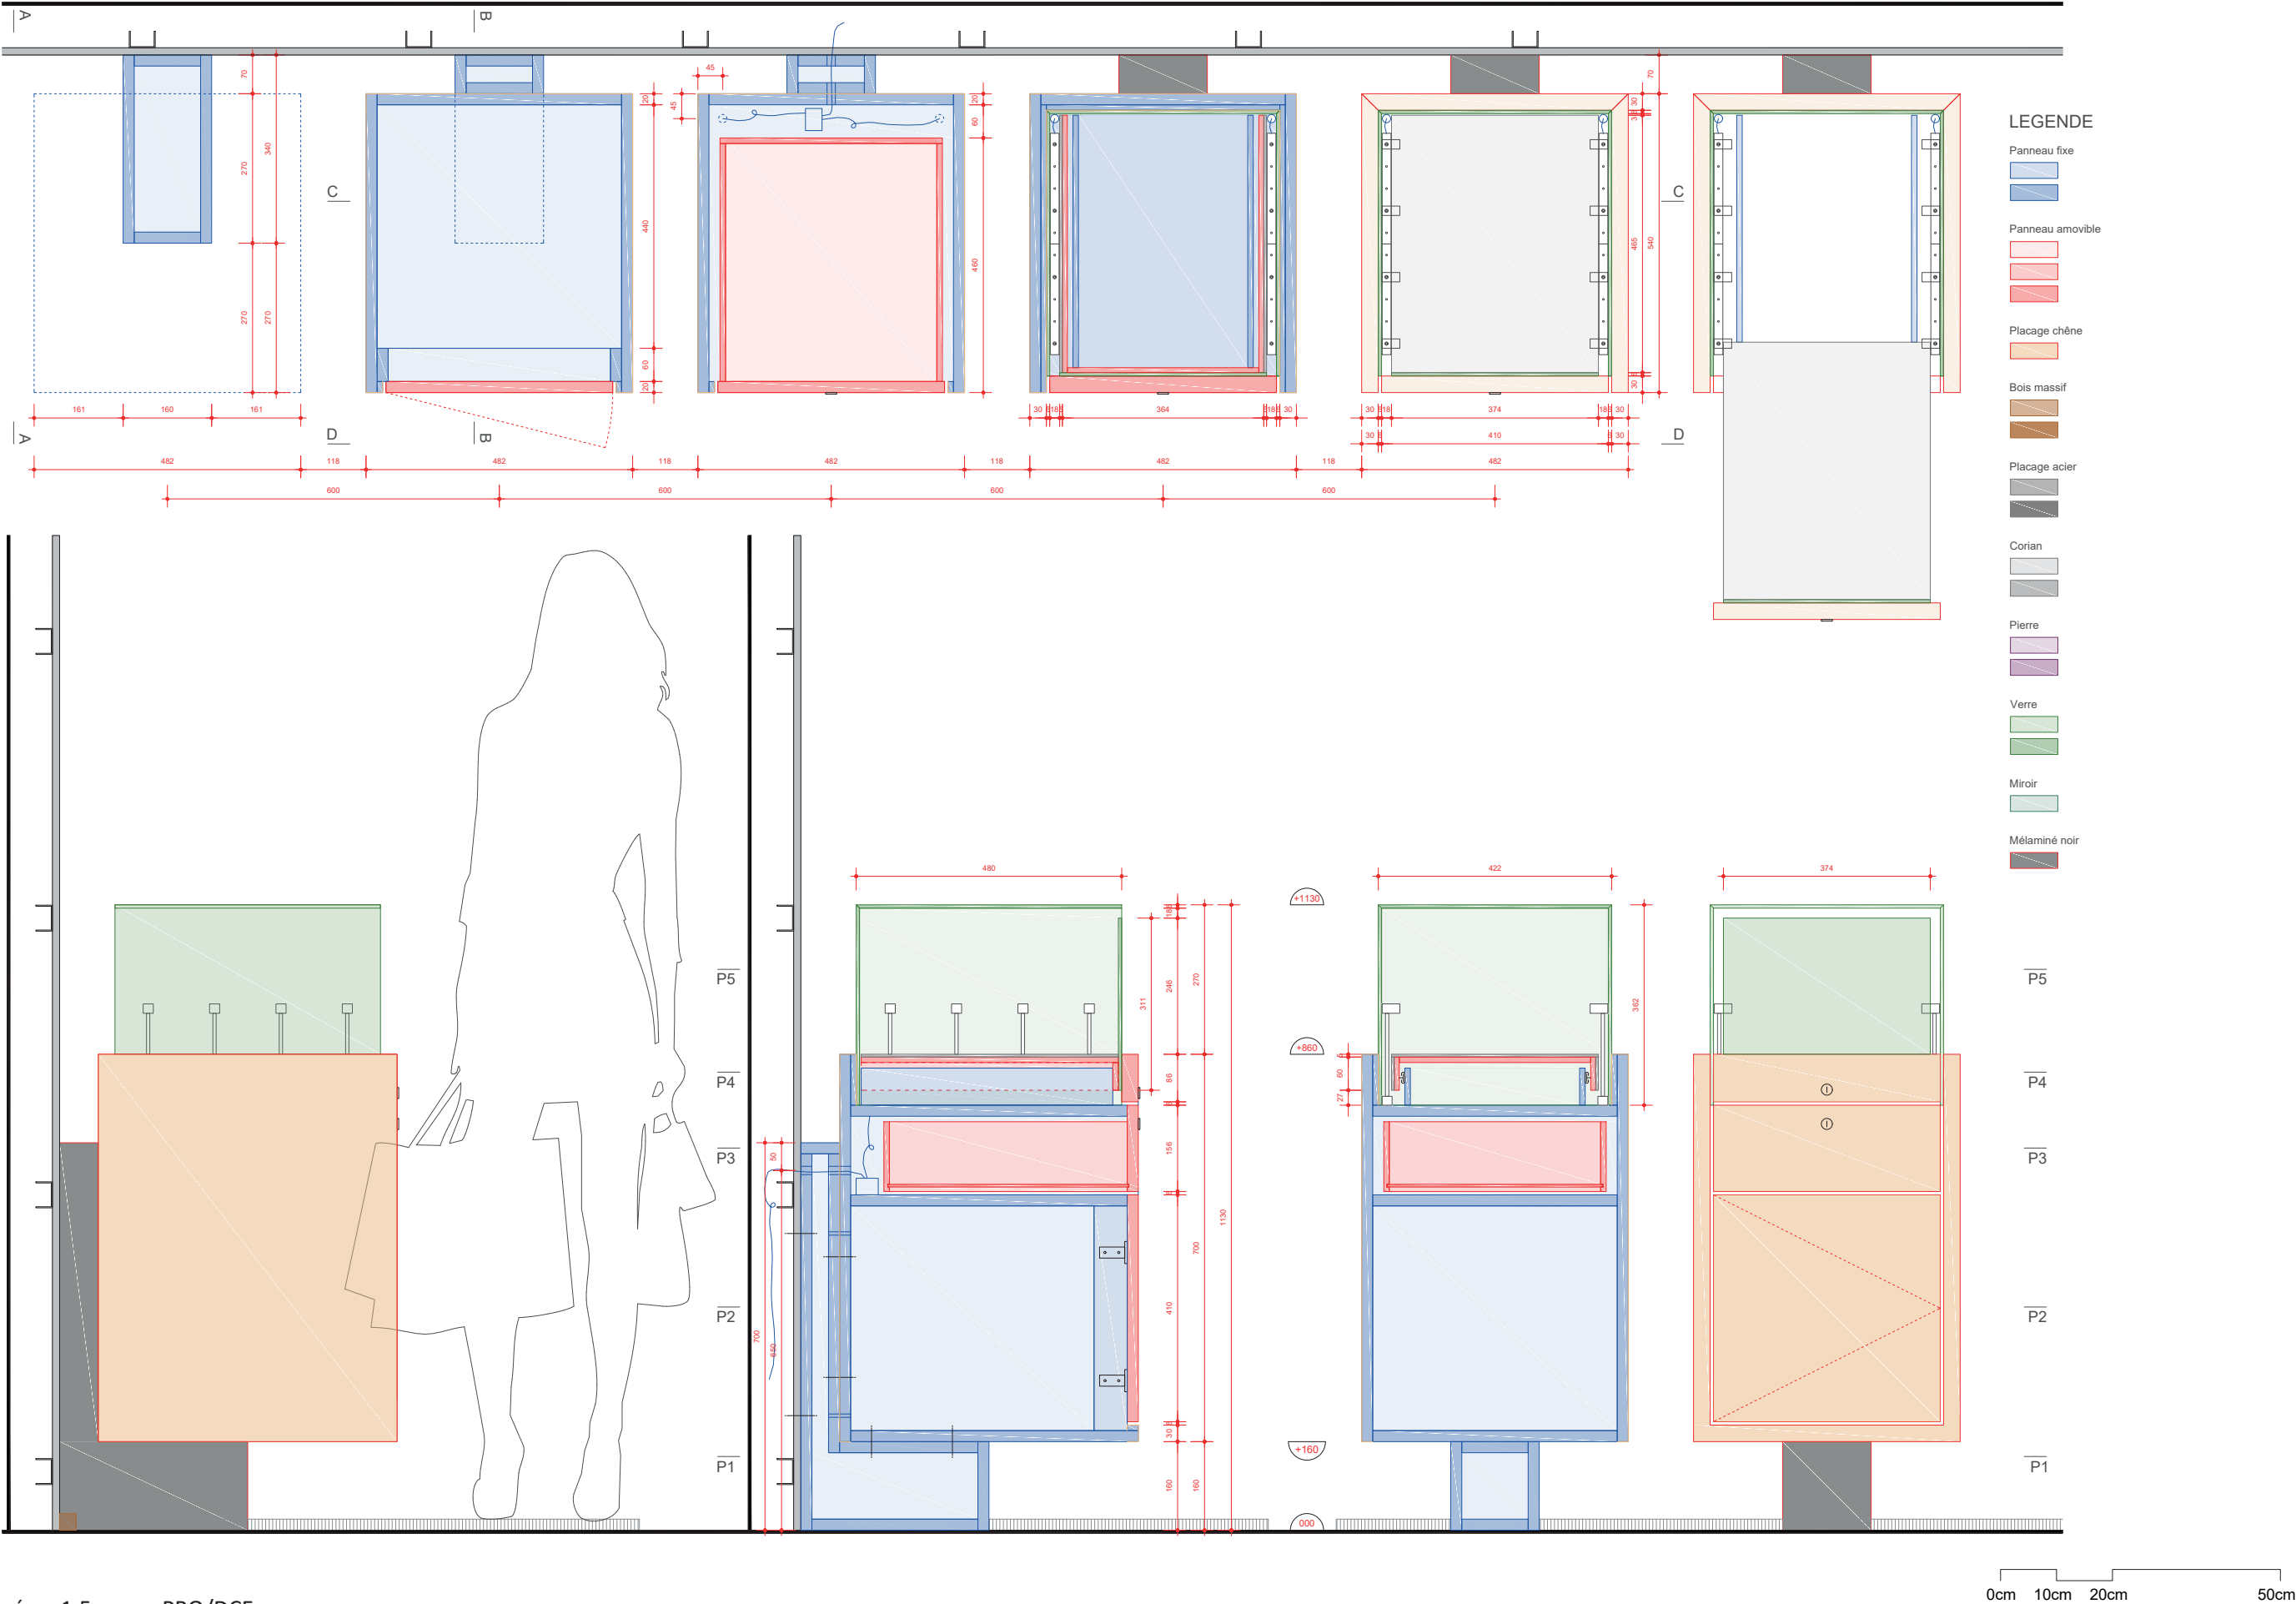


- mission ESQ, plans au 1:100e
- mission AVP, plans au 1:50e
- mission DPC, demande de permis de construire
- mission PRO/DCE, plans au 1:50e, carnets de détails au 1:20e, CDPGF
- participation au chantier




Construction d’une maison individuelle, Lavour (81)
en auto-entreprise

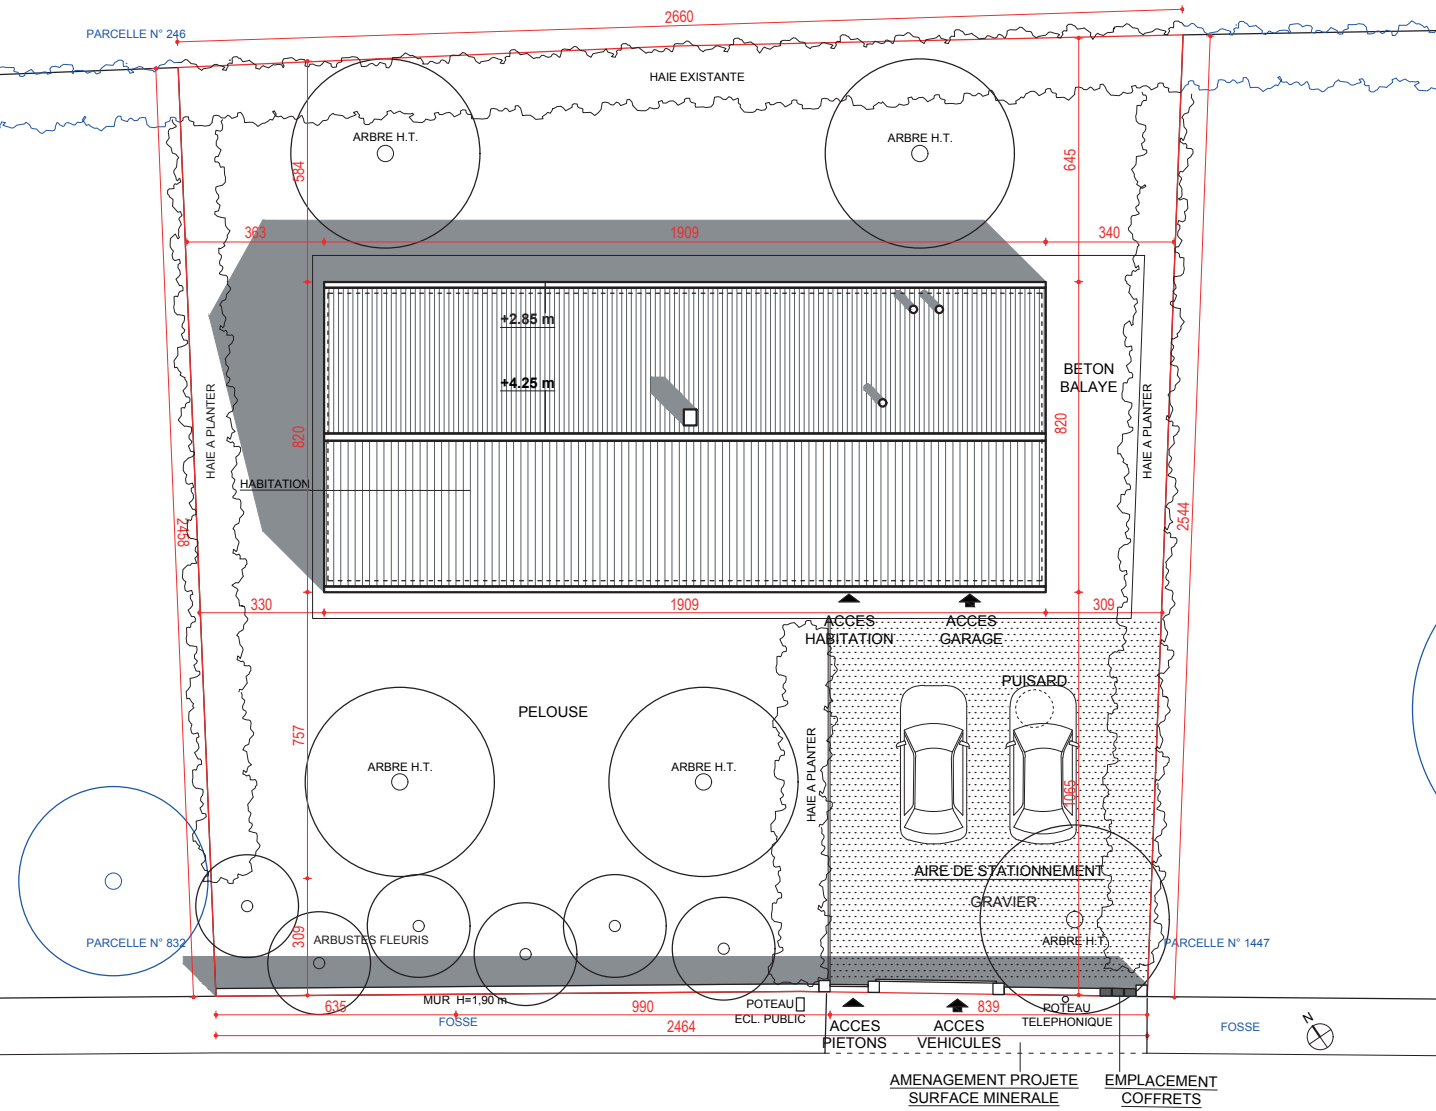


plan de masse - 1:200e pour DPC

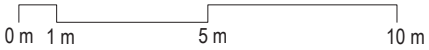


élévation sud côté rue - dessinée au 1:100e pour AVP

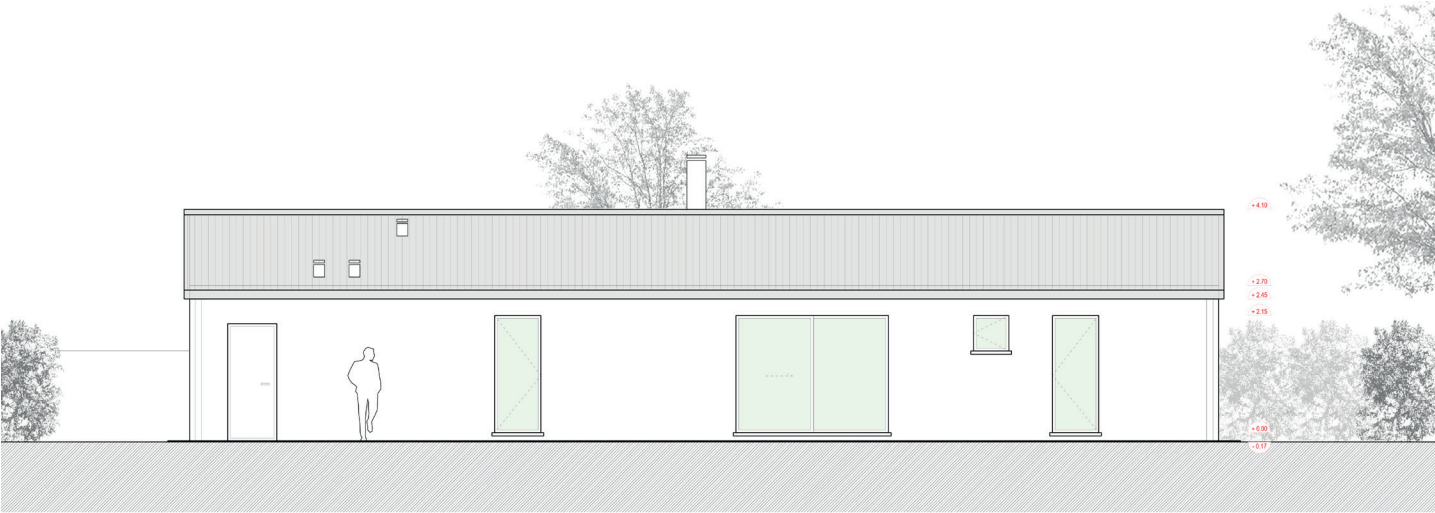


élévation nord côté jardin - dessinée au 1:100e pour AVP

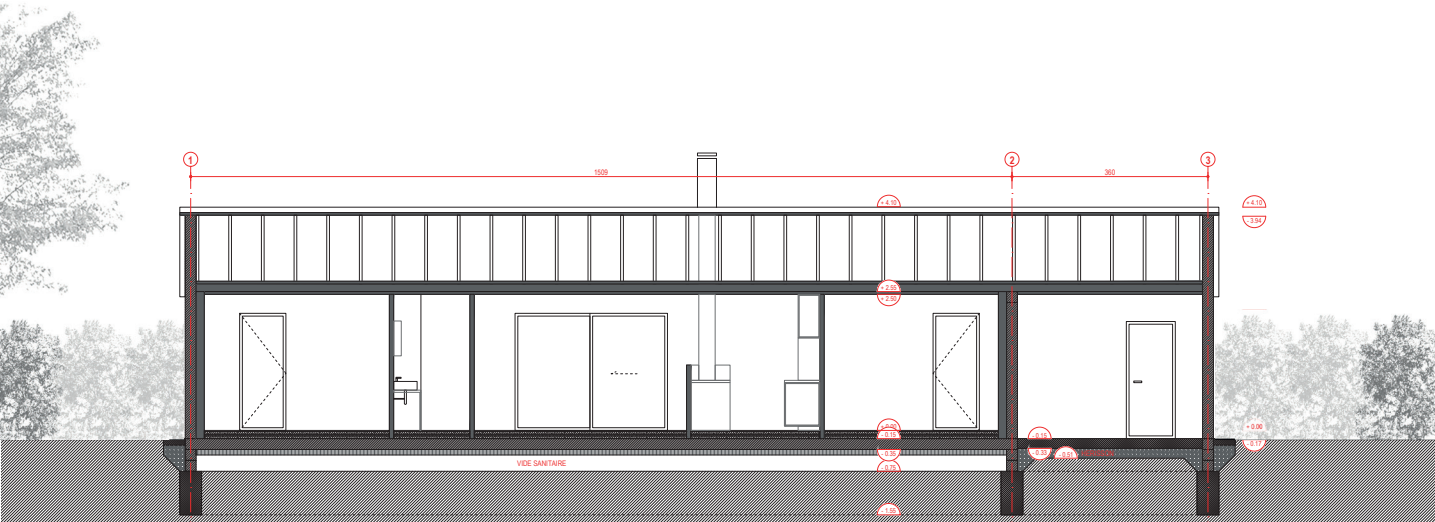

coupe longitudinale - dessinée 1:100e pour AVP

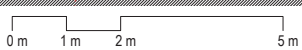

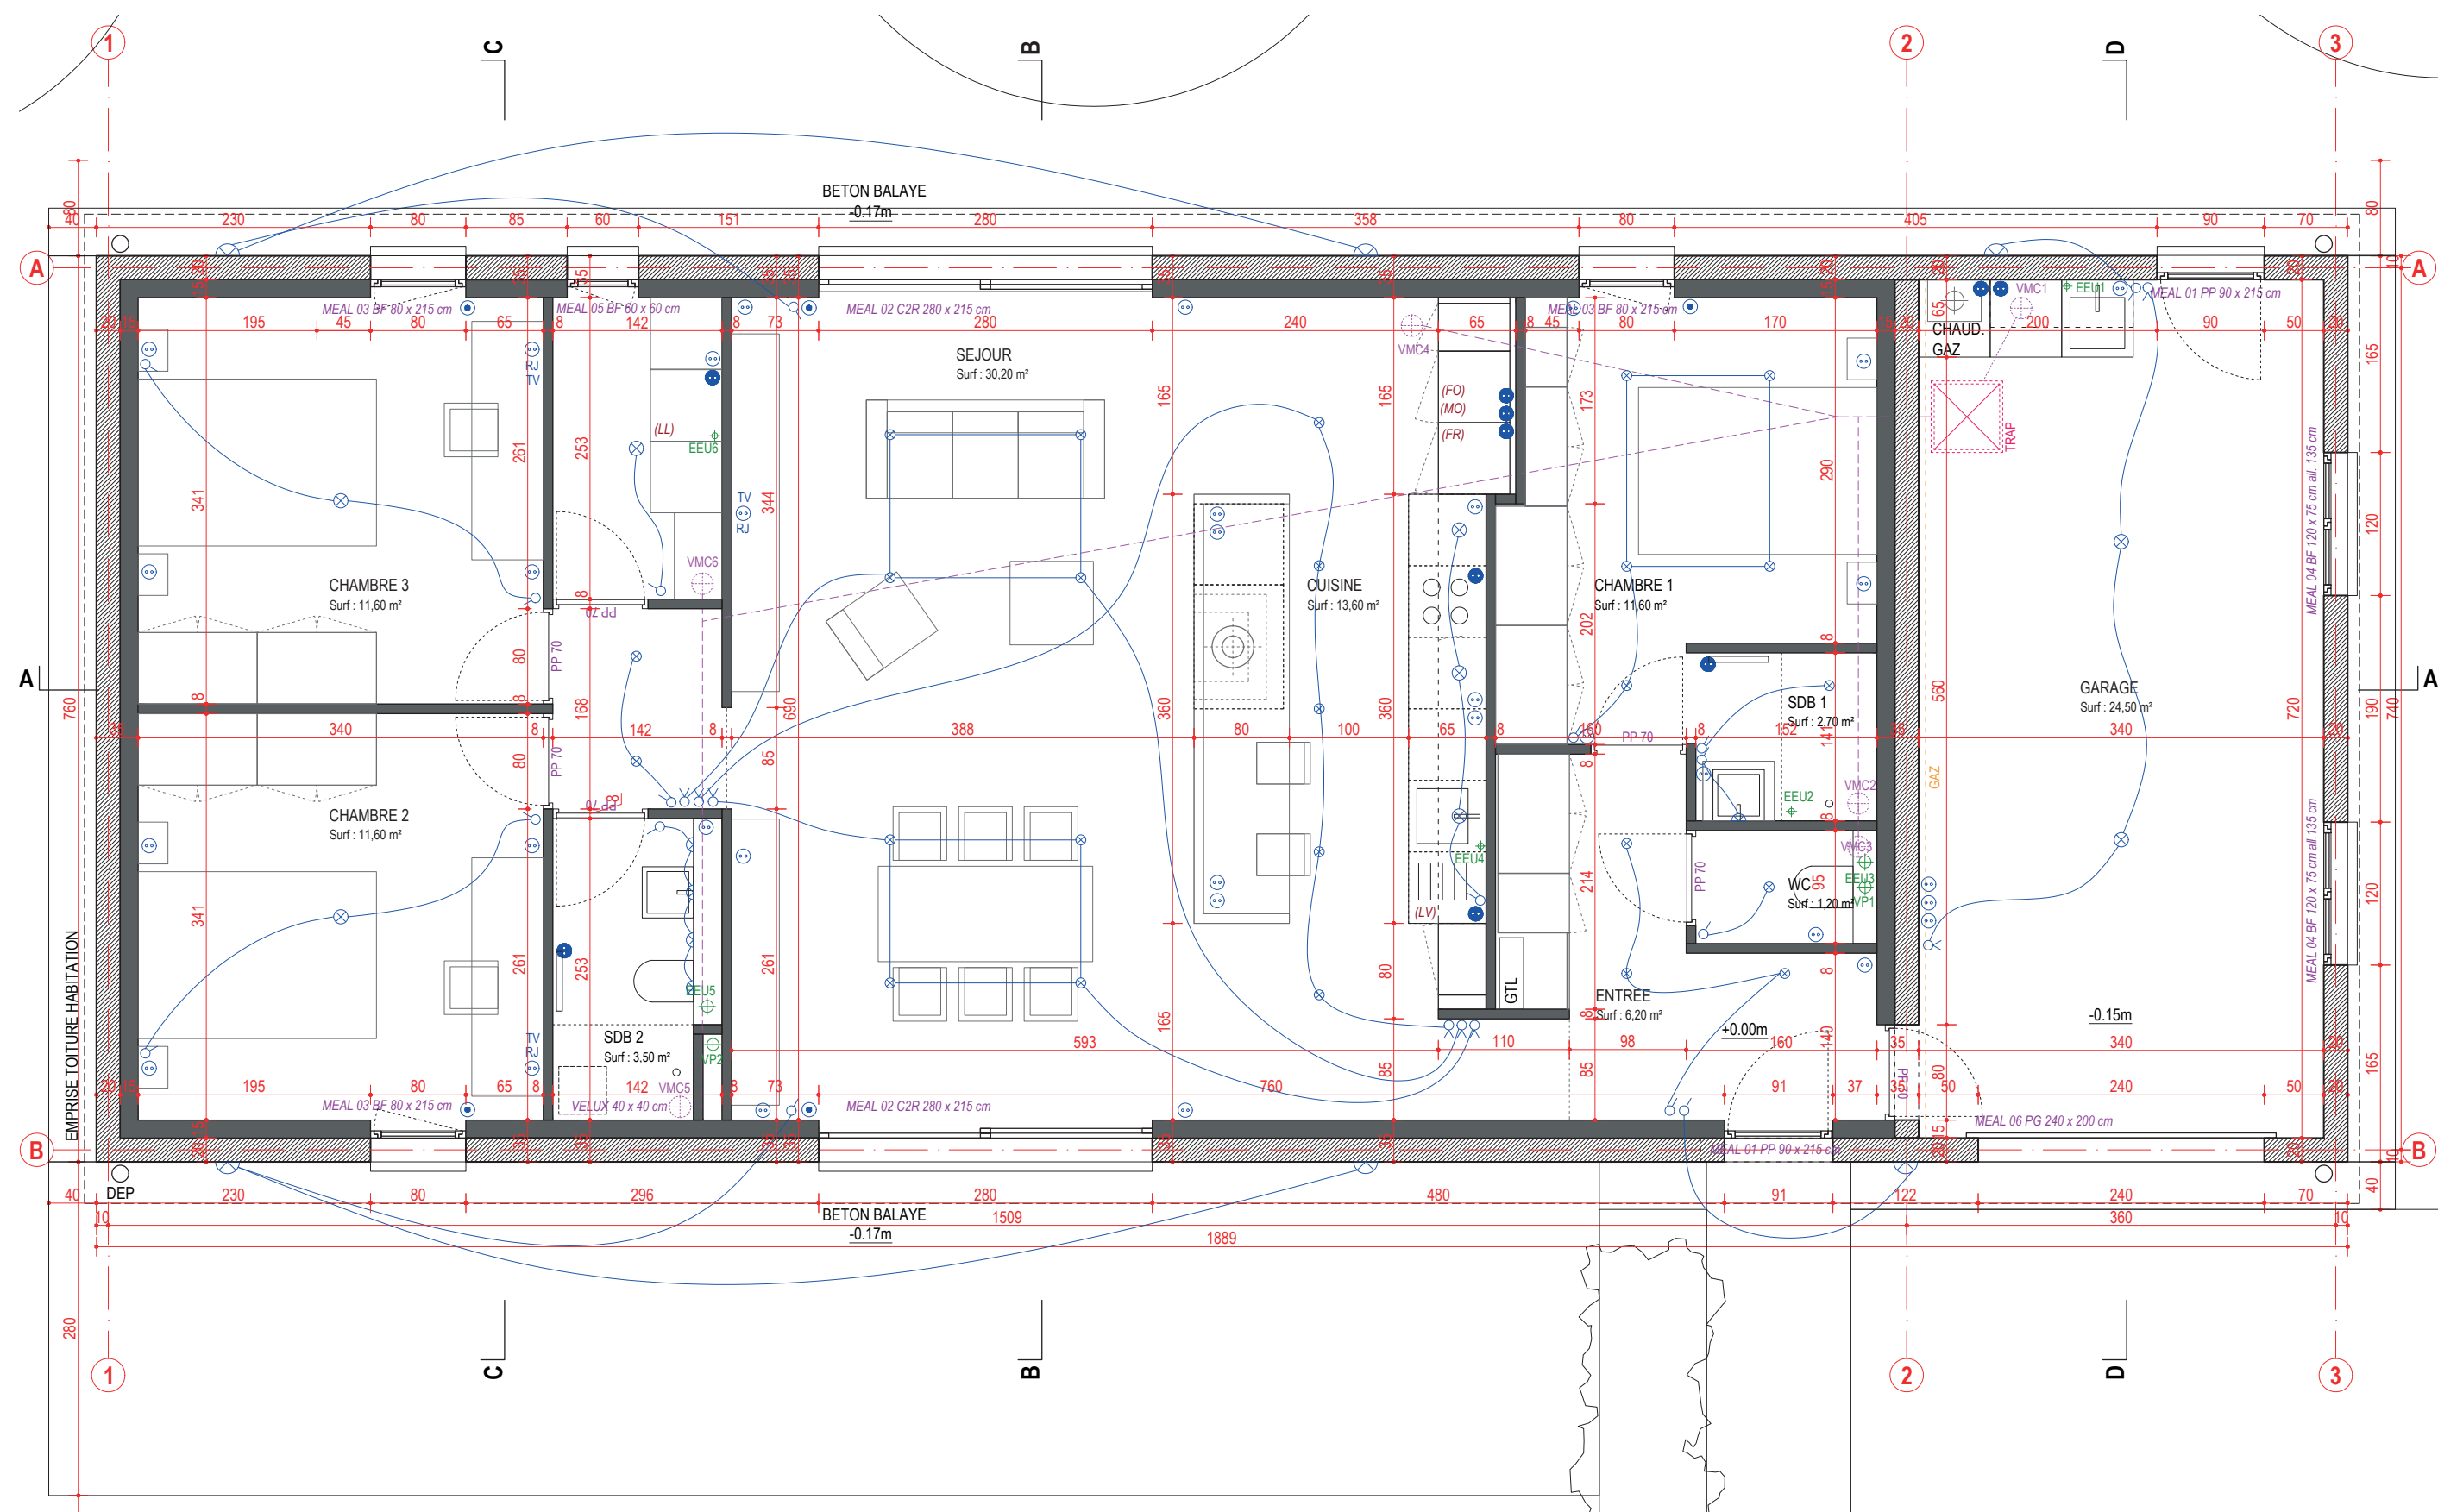








Construction d'une maison individuelle, Brens (81)
en stage chez AALT, avec Laurent Tournié

04



- dessin des pièces graphiques des missions ESQ, AVP, DPC, PRO, ACT plans au 1:200e, 1:50e et 1:20e
- aide sur descriptions et quantitatifs des CDPGF
- participation au suivi du chantier

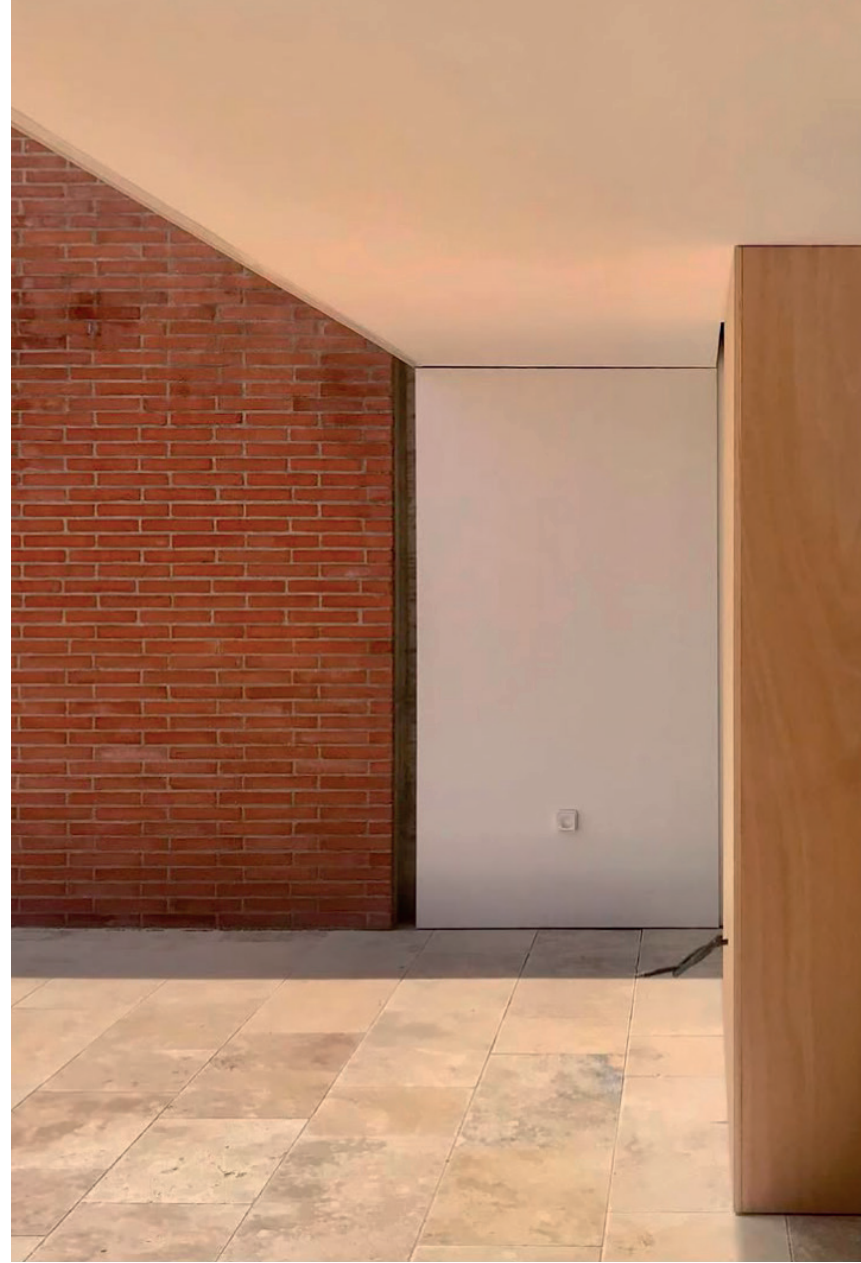


Construction d’une maison individuelle, Brens (81)
en stage chez AALT, avec Laurent Tournié

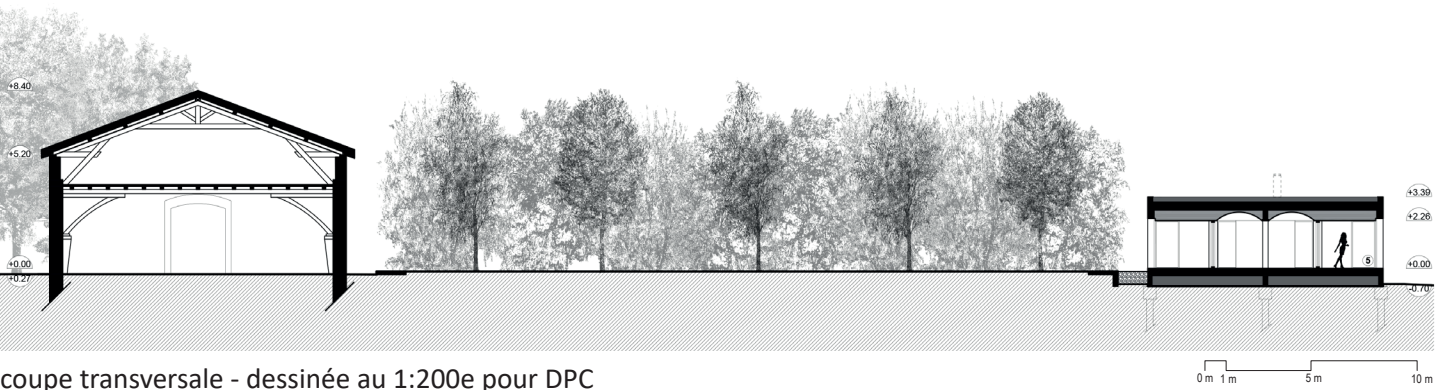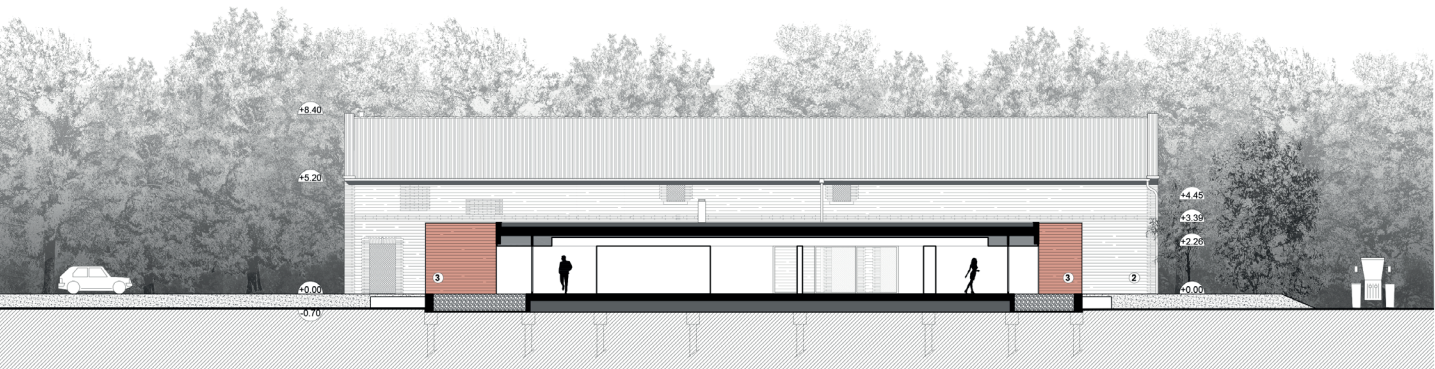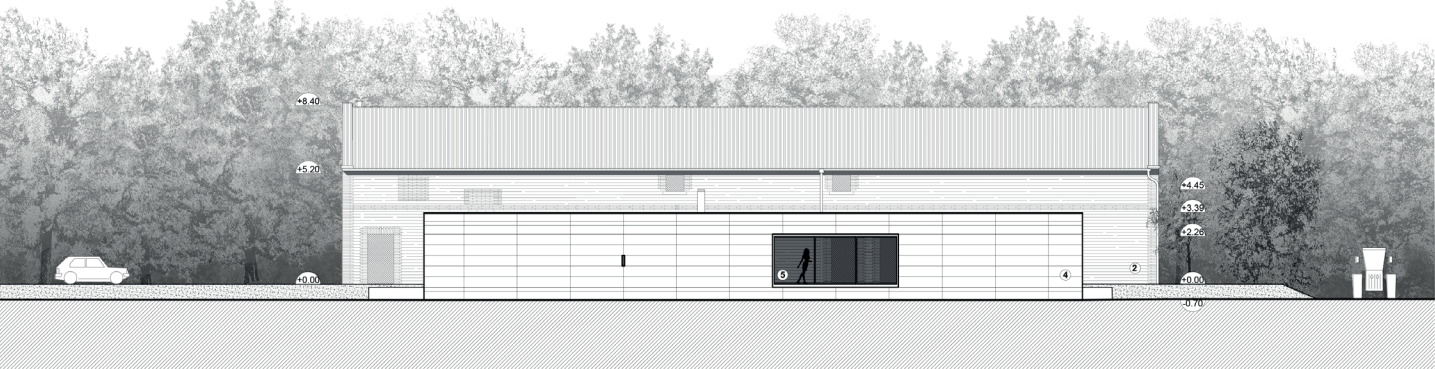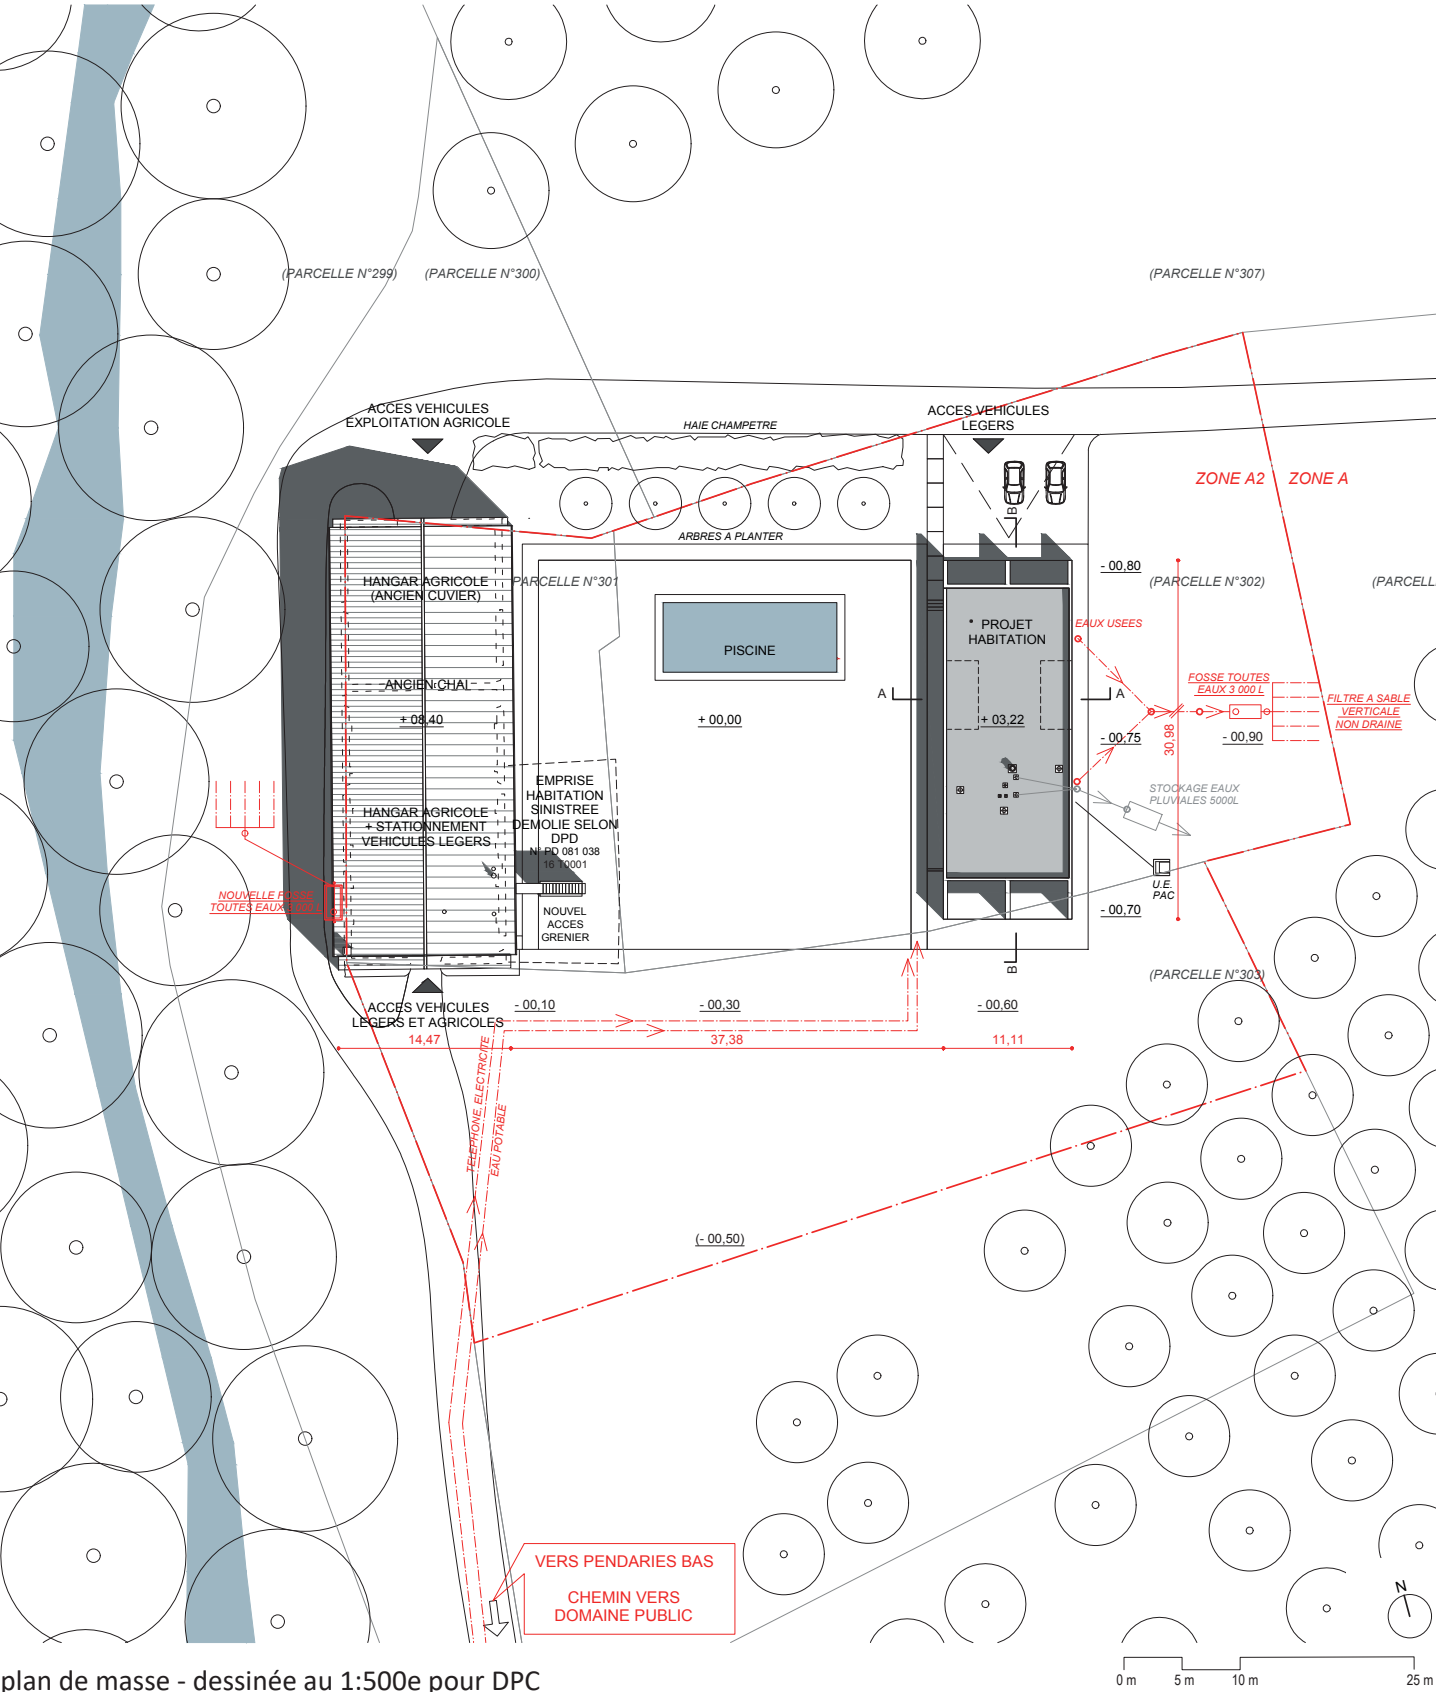


en stage chez AALT, avec Laurent Tournié

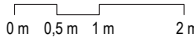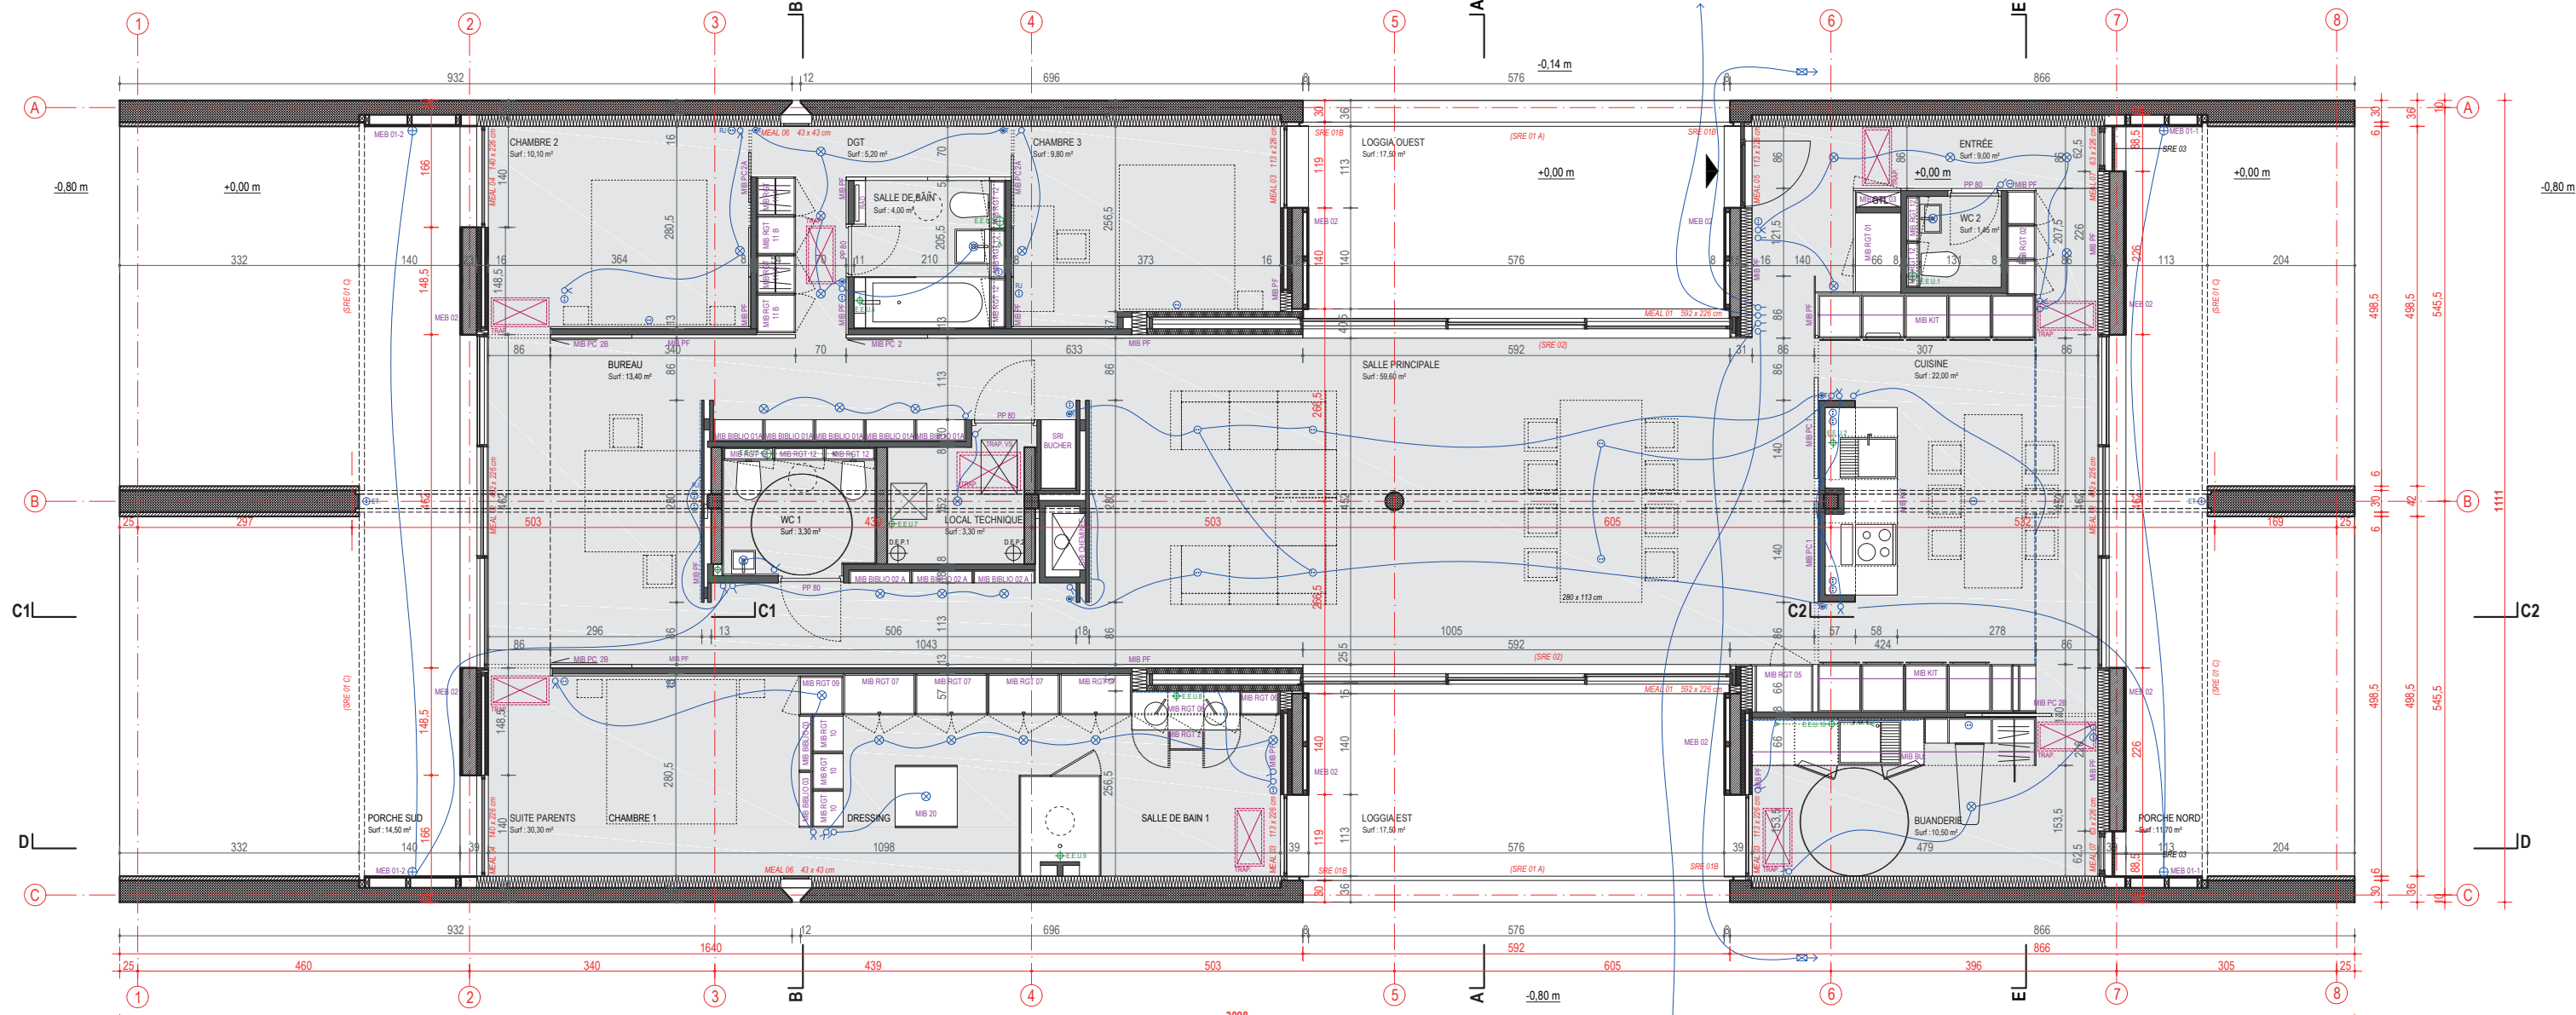

en stage chez AALT, avec Laurent Tournié

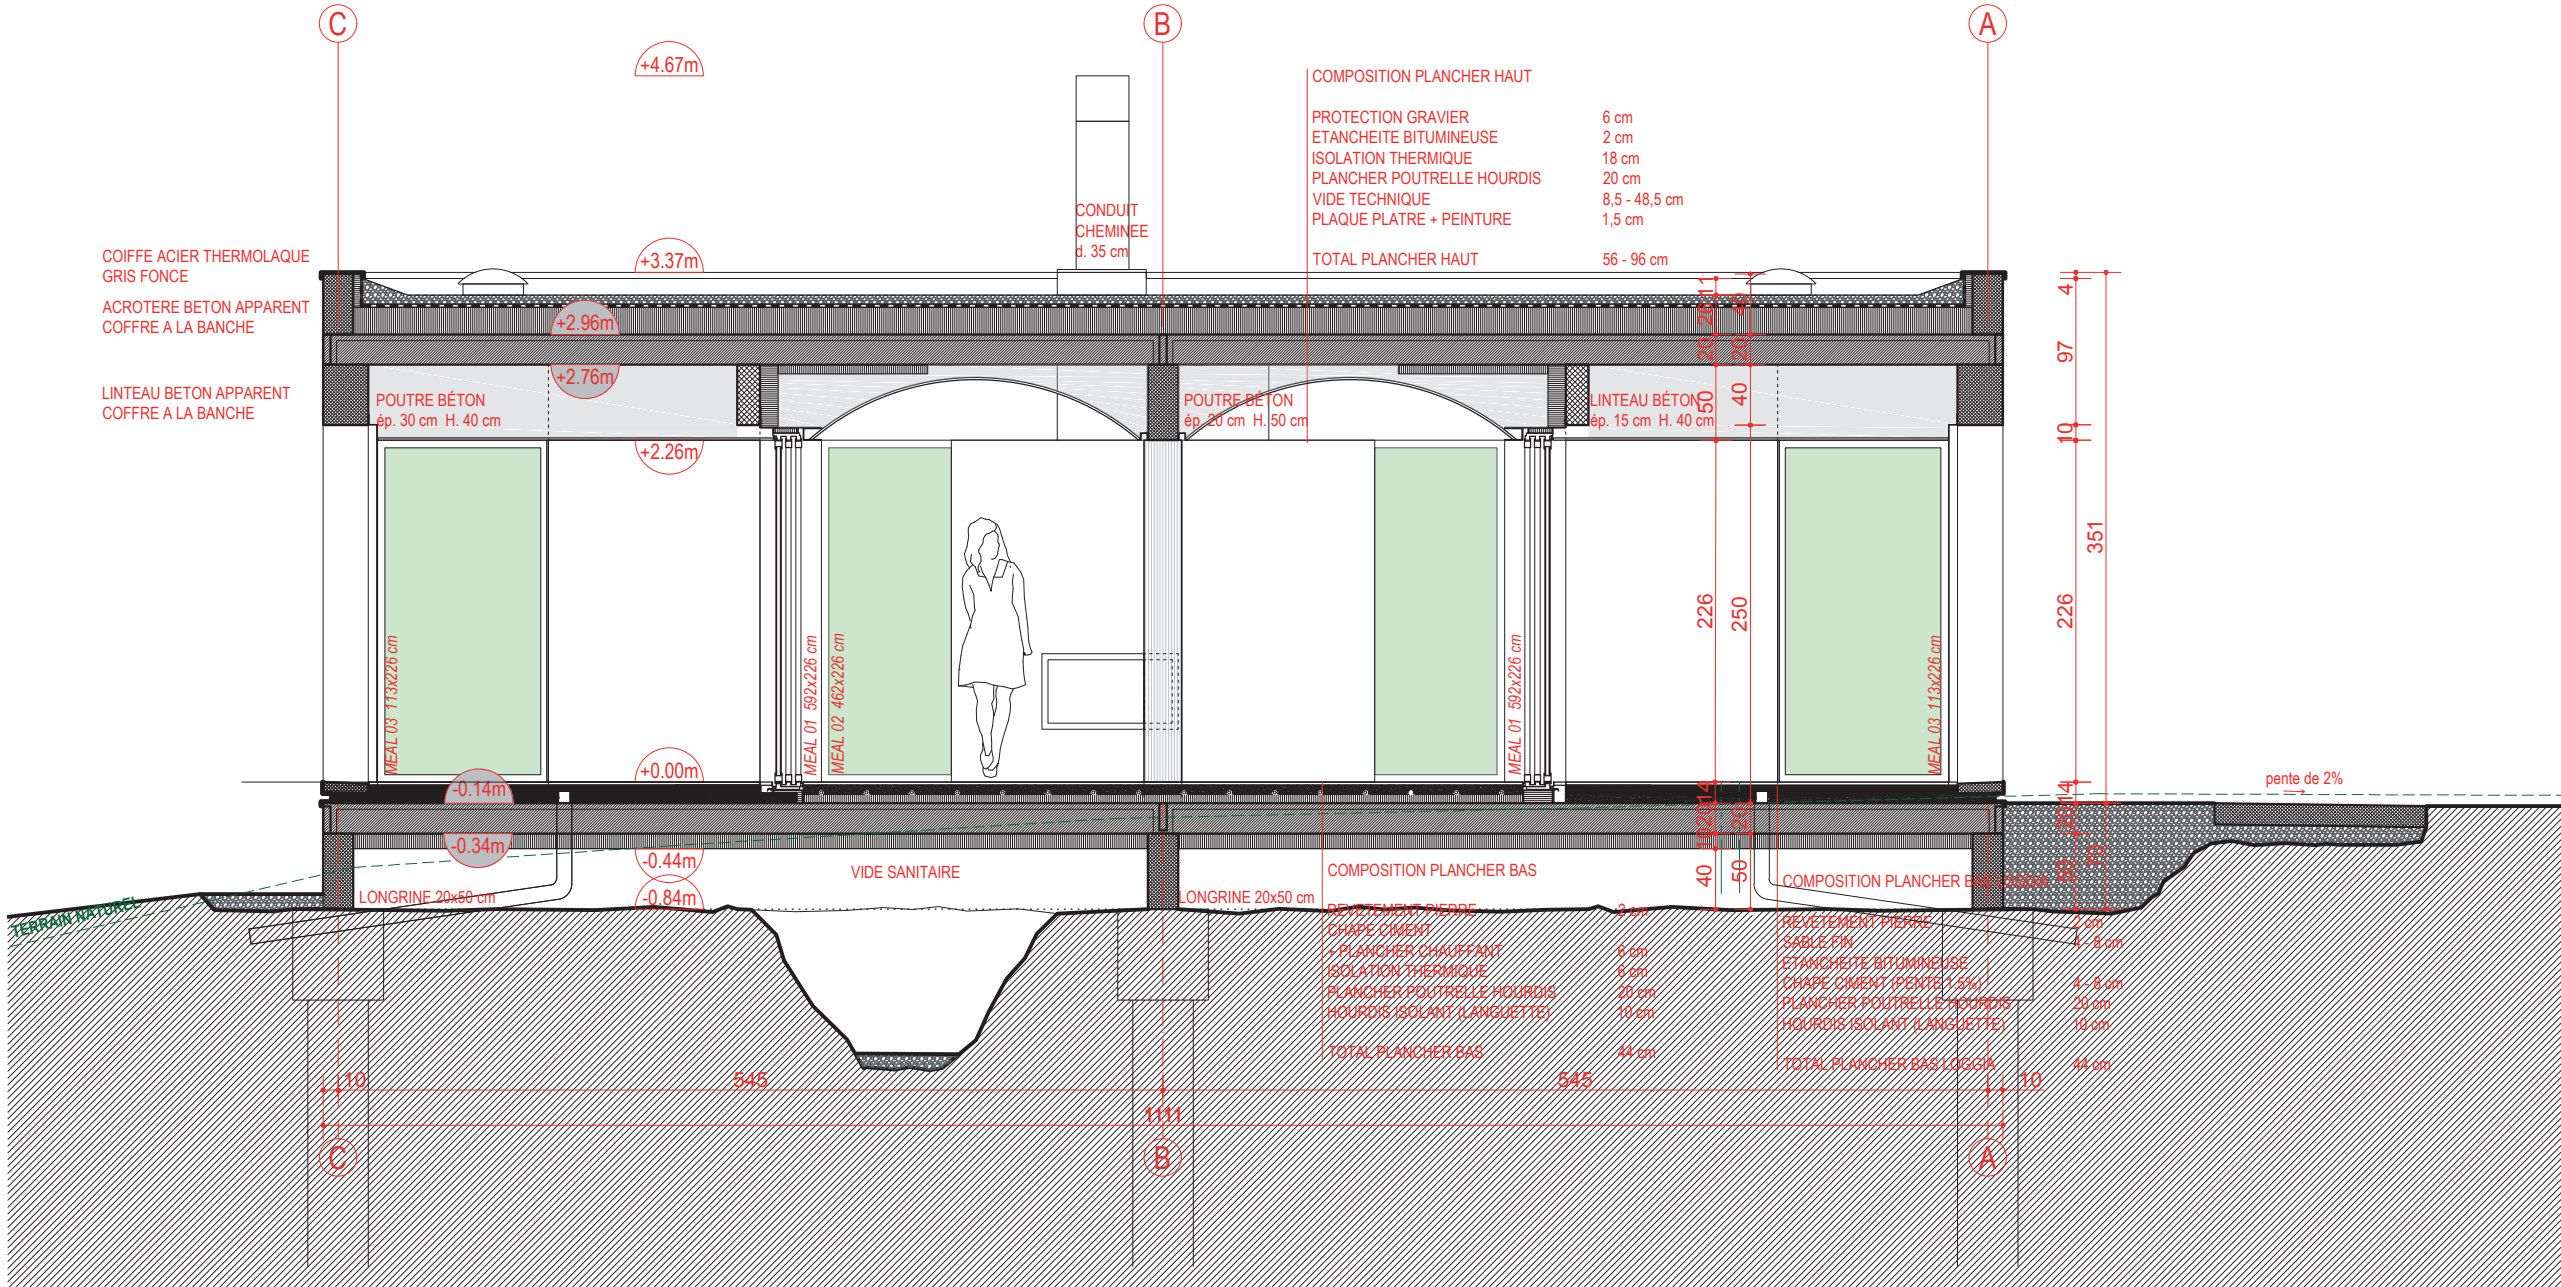


coupe transversale - 1:50e pour ACT

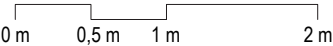


- mission PRO, plans au 1:100e et 1:50e, carnet de détails au 1:20e et 1:10e




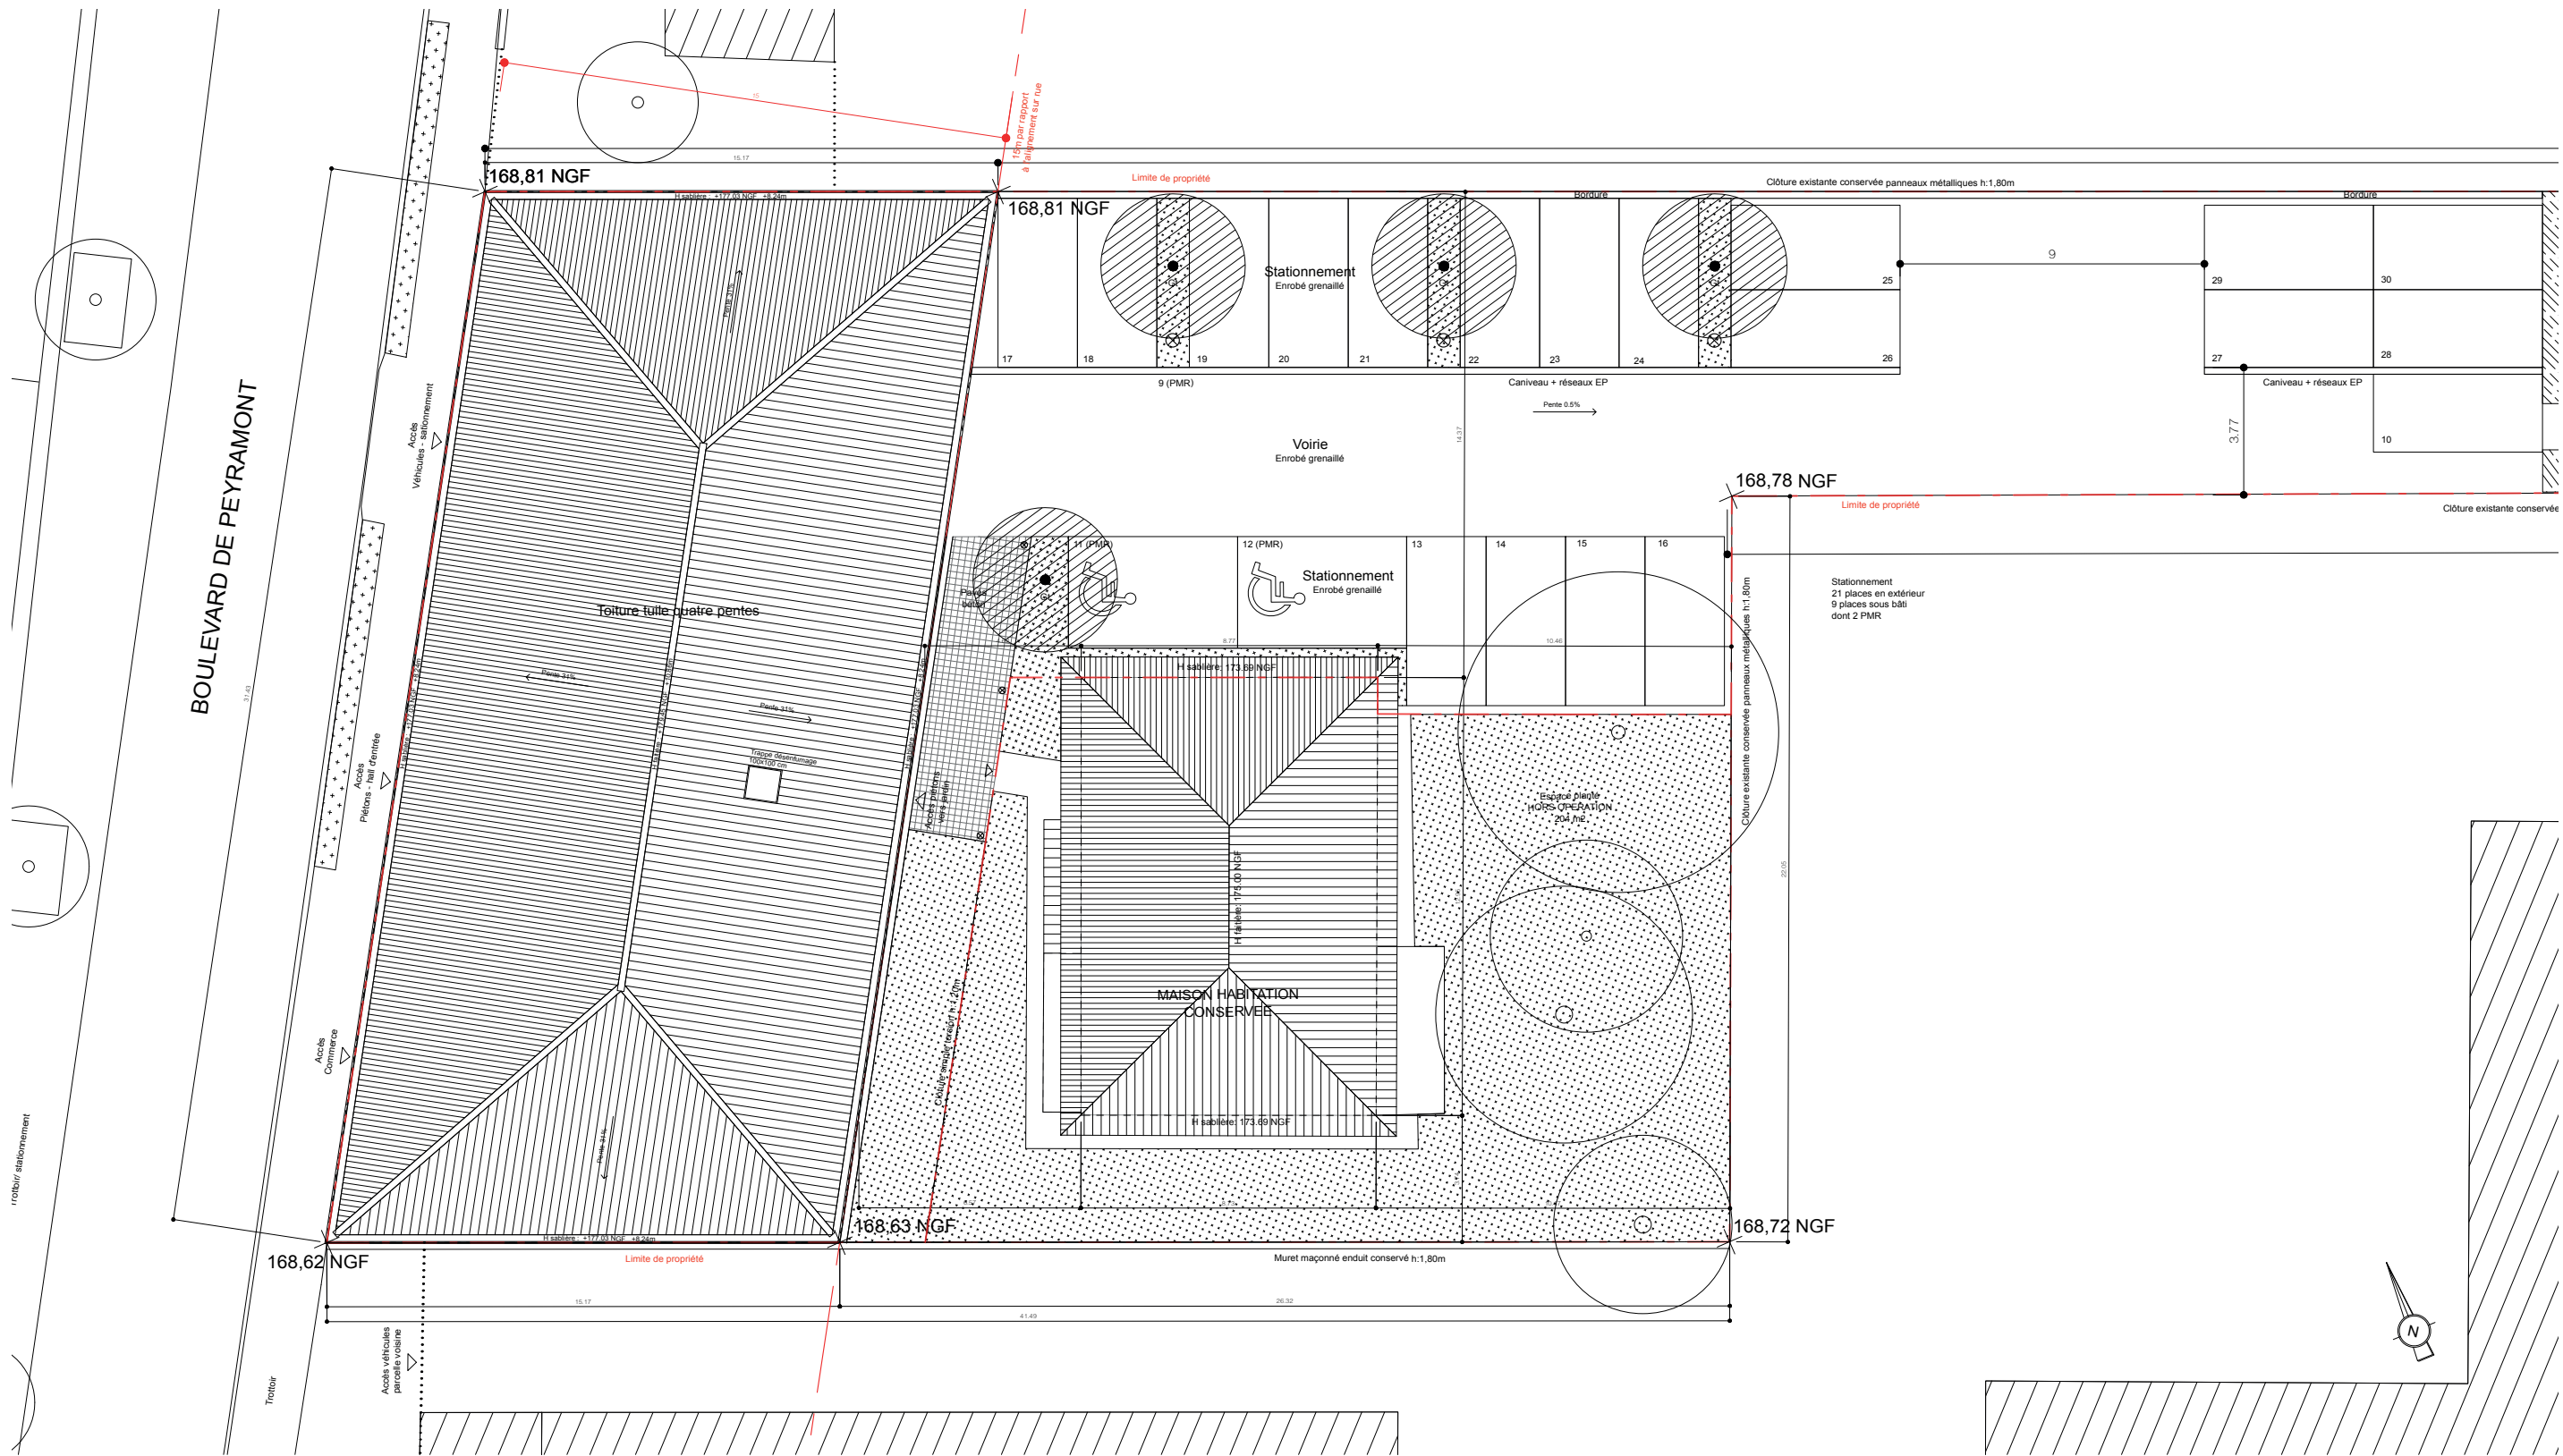

plan de masse toiture - dessiné au 1:100e pour PRO - 1:200e

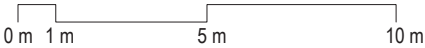

Construction d'un immeuble de logements, Muret (31)
en cdd chez atelier ATP Benjamin Van Den Bulcke

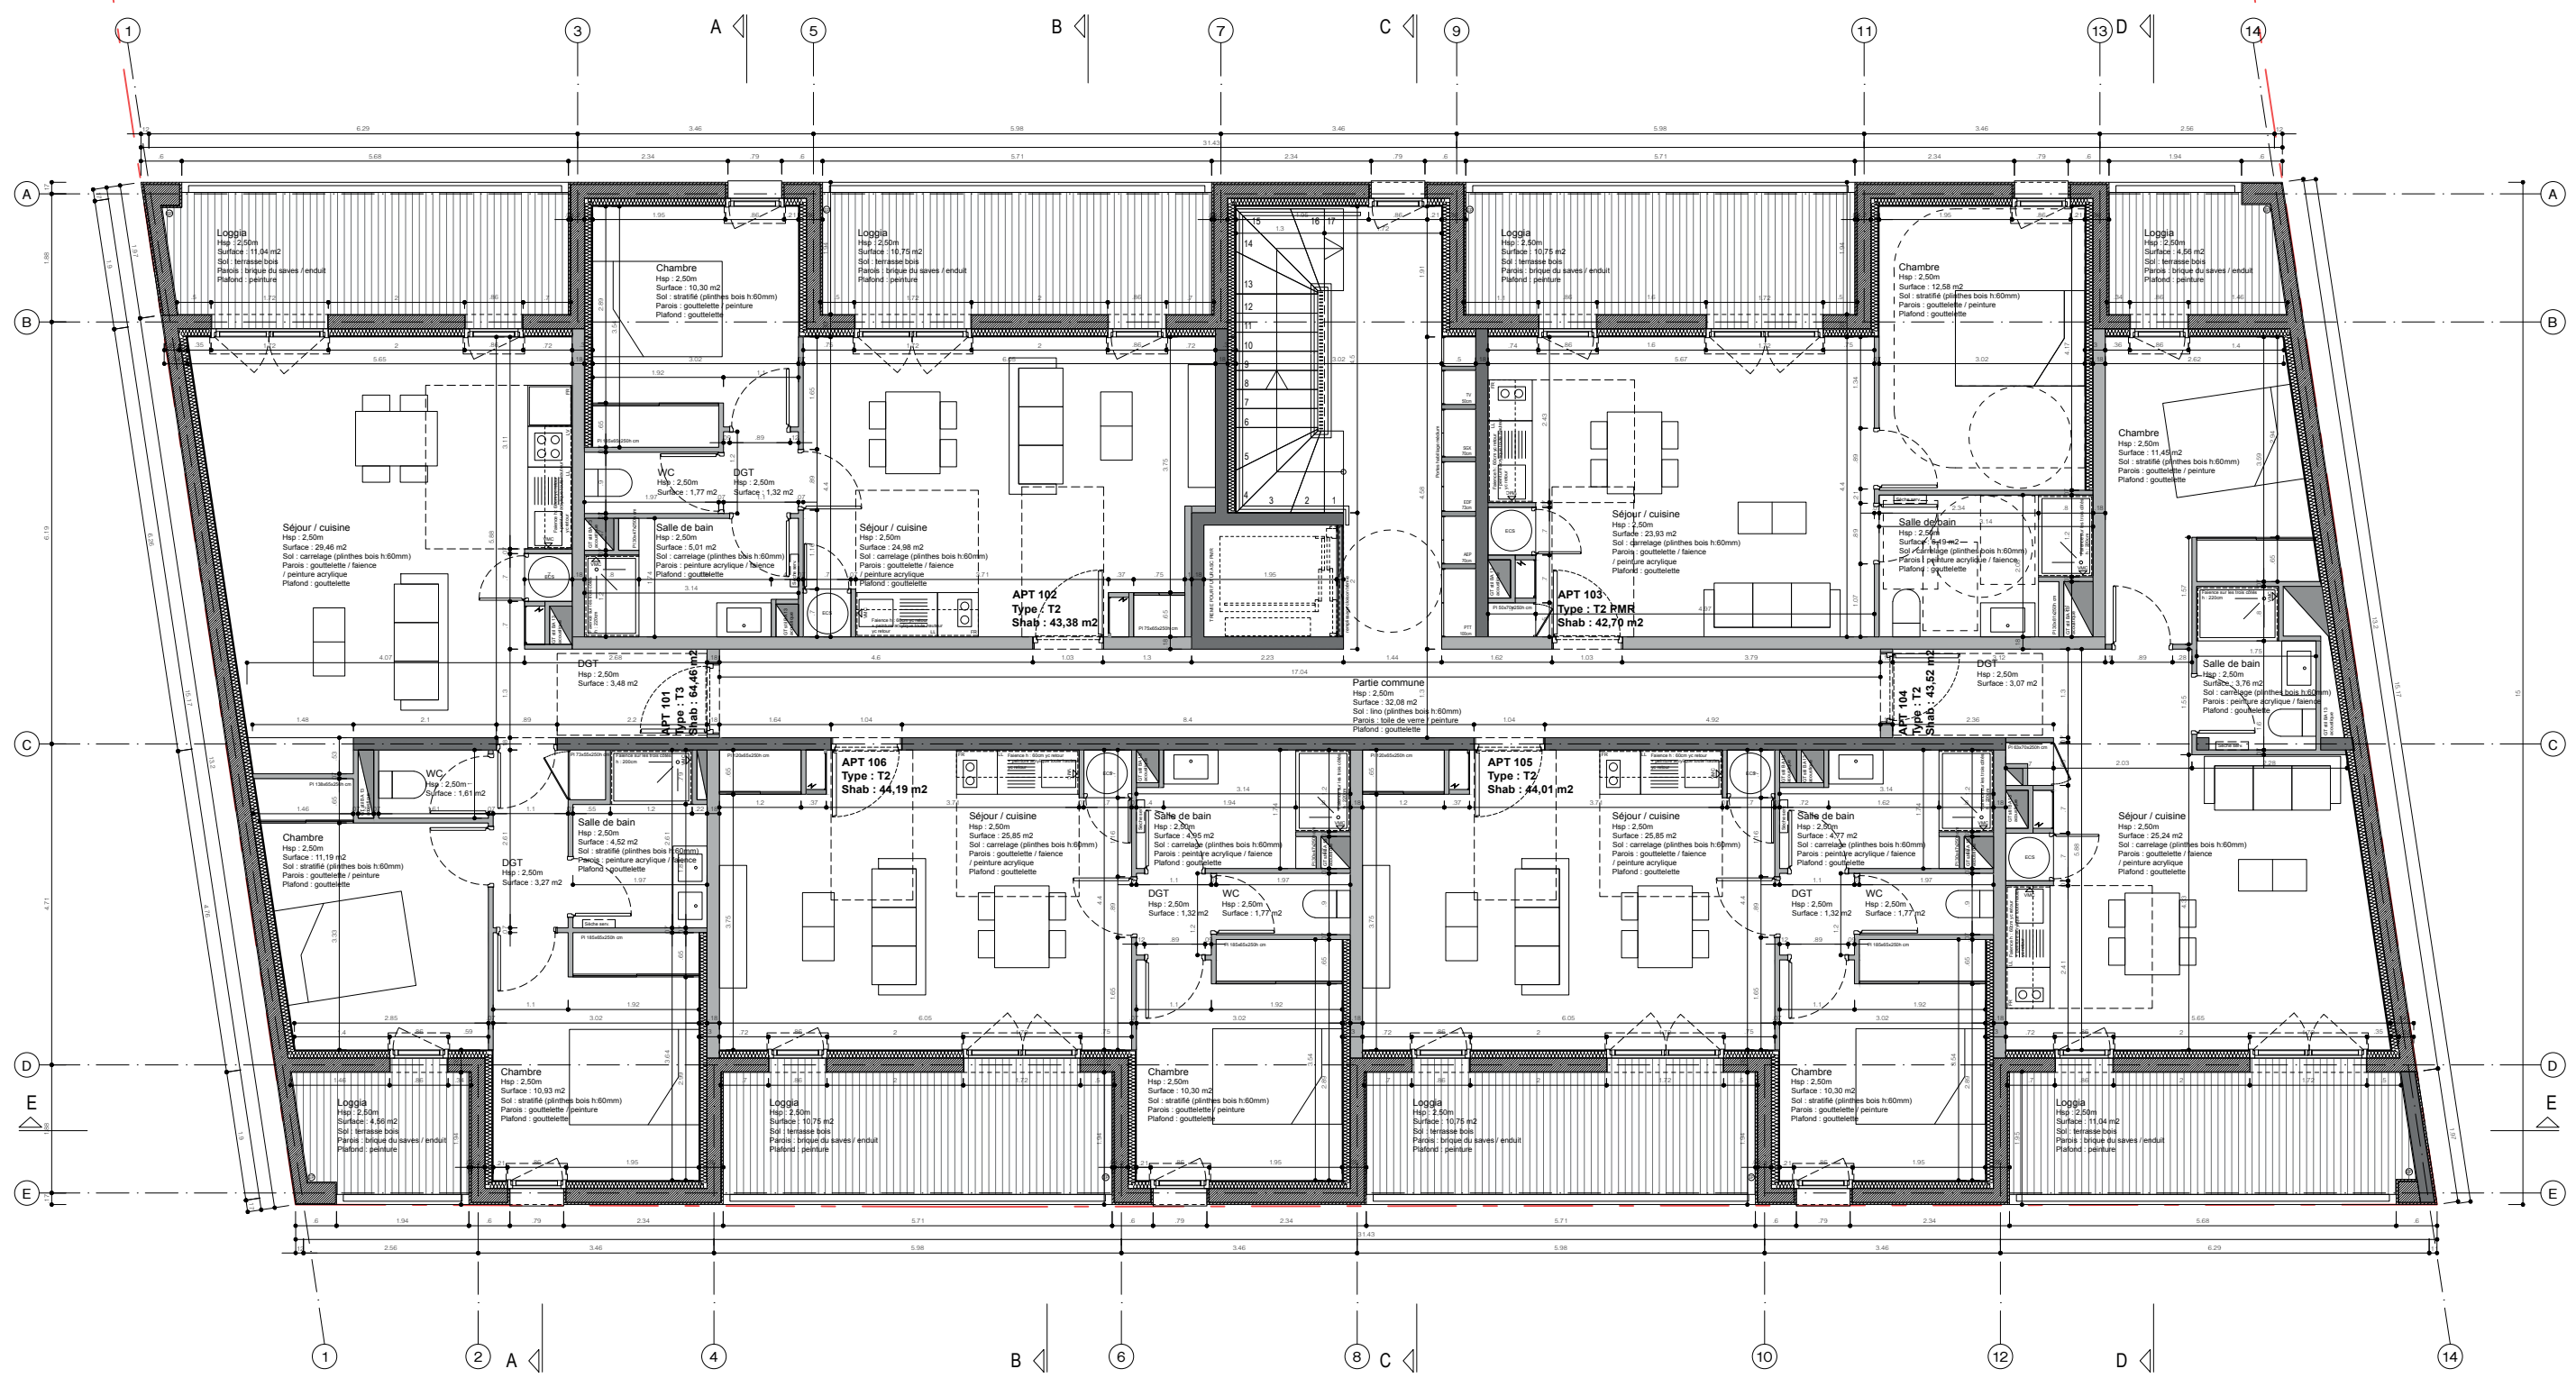


en cdd chez atelier ATP Benjamin Van Den Bulcke




élévation ouest côté rue - dessiné au 1:50e pour PRO - 1:100e




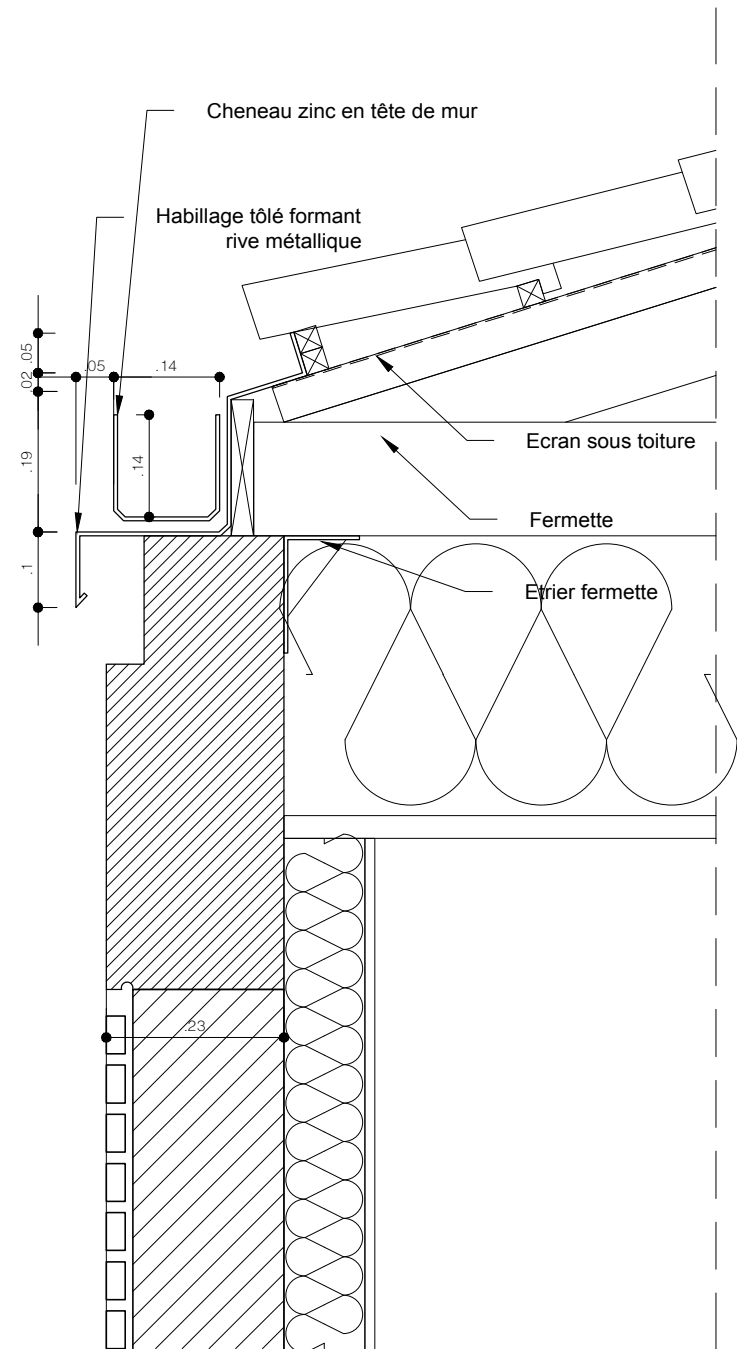

Chéneaux rive de toiture sur préfa béton

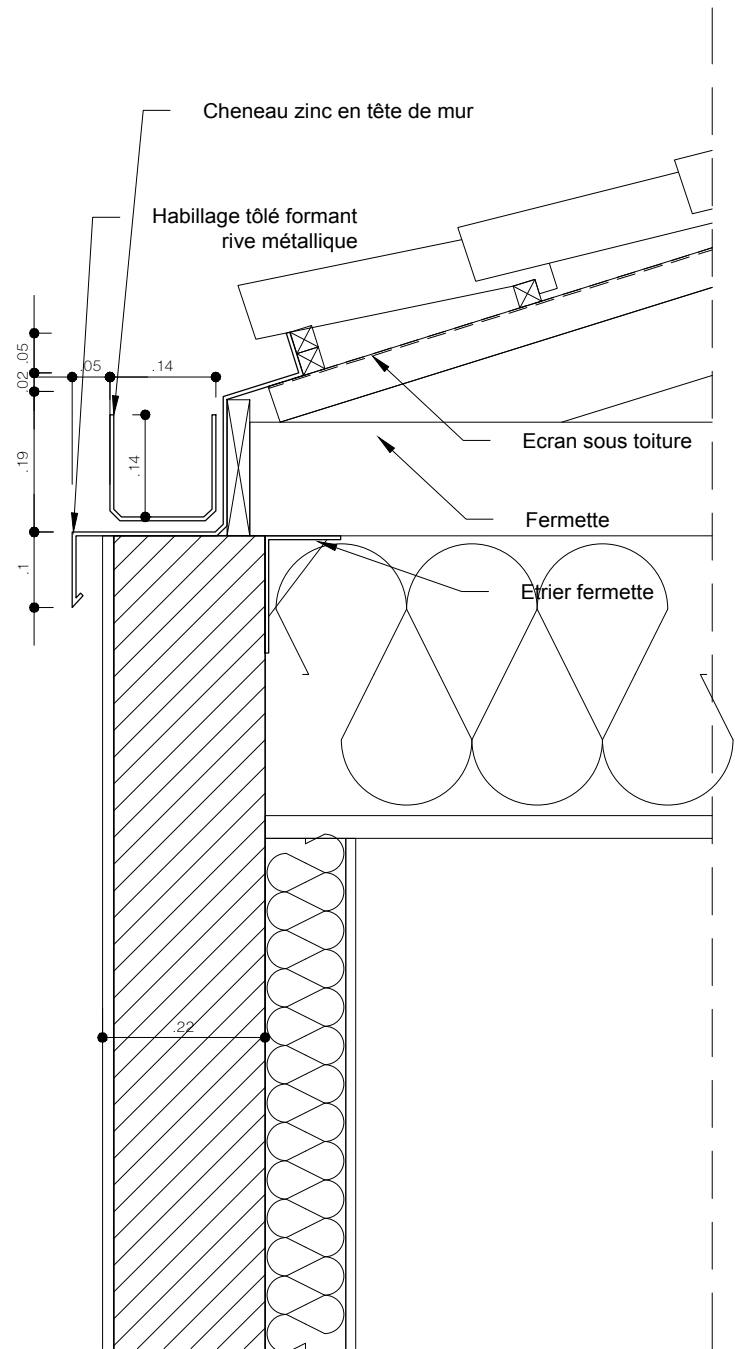

Chéneaux rive de toiture sur mur maçonné

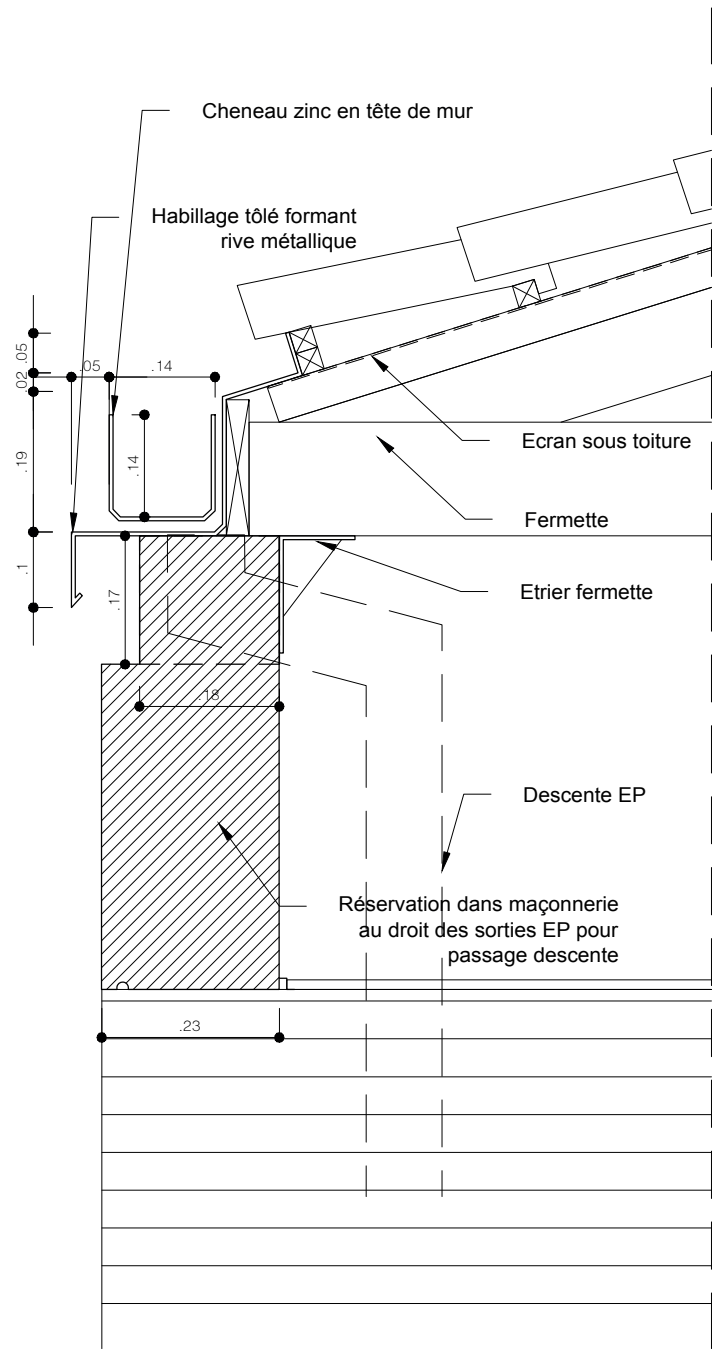

Chéneaux rive de toiture sur préfa béton au droit des loggias

Détails des rives et chéneaux toiture
Chéneau métallique en tête de mur avec pièces de rive
métallique formant bavette
Réservations ponctuelles dans poutre de rive béton
pour passage descente EP au droit des loggias

Projets

- auto-entreprise*
- *surélévation d’une maison individuelle, Viane - DPC*
 - *construction d’une terrasse couverte d’une maison individuelle, Vlane - AVP, DPC*
 - *construction d’une terrasse couverte d’une ferme, Senaux - AVP, DPC*
 - *aménagement extérieur et construction d’une annexe d’une maison individuelle, Lavour - AVP, DPC, EXE*
 - *rénovation d’une maison, Nages - EDL, ESQ*
 - *rénovation d’une ferme, Montans - EDL, ESQ, AVP, DPC*
 - *aménagement extérieur d’une maison mitoyenne, Toulouse - ESQ, AVP*
 - *construction d’une maison individuelle, Lavour - ESQ, AVP, DPC, PRO, chantier*
 - *rénovation d’un immeuble de logements, Samatan - EDL, ESQ, AVP, DP*
 - *réhabilitation d’un local d’artisan en maison individuelle, Lavour - EDL, ESQ, AVP, DPC*
 - *bénévole sur chantier participatif de construction de deux maisons bois/paille enduit terre/chaux*

- stage AALT atelier d’architecture Laurent Tournié*
- *extenstion d’une maison individuelle, Labastide Marnhac - AVP*
 - *construction d’une maison individuelle, Brens - AVP, DPC, PRO, DET*
 - *construction d’une maison individuelle, Toulouse - AVP, DPC, PRO, DET*
 - *extension d’une maison individuelle, Escamps - PRO*

- collaboration Philippe Veteau, Sarah Abdelaziz*
- *construction d’un hôtel, restaurant, commerce, Rosière - ESQ*
 - *construction maisons mitoyennes, Montussan - DPC*
 - *réhabilitation de chais en locaux commerciaux, Angoulème - Etude Faisa*

- collaboration Laurent Tournié, Sarah Abdelaziz*
- *concours d’une crèche, Prangins Suisse*
 - *concours d’une école primaire, Bardonnex Suisse*
 - *aménagement d’une boutique de bijouterie, Paris - AVP, PRO, DCE*

- collaboration Sarah Abdelaziz, Norma Tedo*
- *concours d’idée réhabilitation d’un château, La-Tour-d’Aigues*
 - *concours d’idée construction d’un foyer pour femme, Baghère Sénégal*
 - *proposition d’un plan guide, Saint-Hilaire-Saint-Mesmin*
 - *séminaire aménagement des espaces publiques de la ville, Pesmes*
 - *rénovation d’un appartement entrée, séjour, cuisine, Toulouse - EDL, ESQ, PRO, DCE*
 - *construction d’un immeuble à usage d’habitation, Agen - EDL, ESQ, DPC*
 - *aménagement d’une étable en habitation , Marzens - EDL, ESQ*
 - *aménagement d’un bar 5WB, Toulouse - EDL, ESQ*

- cdd atelier ATP Benjamin Van Den Bulcke*
- *construction d’un immeuble de logement, Muret - PRO*
 - *contruction de logements sociaux, Saint-Lys - Etude Faisa, ESQ*

- collaboration étudiants HEPIA Genève*
- *séminaire limite nord de la Grande Bellizona, Luigi Snozzi, Monte-Carasso Suisse*