

*ETUDE*

*CONCEPTION*

*SUIVI DE CHANTIER*



# PORTFOLIO

Architecture

*Coralie GUIRE*



Photographe : Antoine DOMINIQUE

## CURRICULUM VITAE

### FORMATIONS

- 2007-2008 ○ ENSA CLERMONT FERRAND
- 2004-2007 ○ ECOLE CHEZ SOI ○ Niveau BTS Design d'Espace
- 2003-2004 ○ FCMB AGEN ○ Technicien Supérieur en Conception de Dessin et Métré Assisté par Ordinateur (Titre Homologué de niveau V)
- 2002-2003 ○ FCMB AGEN ○ Assistant Technique et Administratif des petites et moyennes entreprises du Bâtiment (Titre Homologué de niveau IV)
- 2001-2002 ○ LEP LOUIS COUFFIGNAL ○ BEP Construction-Topographique Dominante Construction

### EXPERIENCES PROFESSIONNELLES

- 2023 à aujourd'hui ○ MAITRE D'ŒUVRE
- 2016 à aujourd'hui ○ DESSINATRICE FREELANCE
- 2015-2016 ○ CONGE PARENTAL
- 2012-2015 ○ FCMB AGEN (47) ○ FORMATRICE CDMAO (CDI 09/01/2012 AU 02/06/2015)
- 2010-2011 ○ DESSINATRICE PROJETEUSE ○ ENTREPRISE INDIVIDUELLE
- 2009 ○ ARCHITECTURE ET PAYSAGE Architecte D.P.L.G - Agen (47) ○ COLLABORATRICE D'ARCHITECTE (CDD 3MOIS)
- 2008-2009 ○ AGENCE ALVERGNAT Architecte D.P.L.G - Vichy (03) ○ COLLABORATRICE D'ARCHITECTE (CDD 5MOIS)
- 2006-2007 ○ MG ARCHITECTES Architecte D.E.S.A - MARMANDE (47) ○ COLLABORATRICE D'ARCHITECTE (CDD 2 MOIS)
- 2006 ○ LAURENT GERBEAUD Architecte D.E.S.A - MARMANDE (47) ○ COLLABORATRICE D'ARCHITECTE (CDD 2 MOIS)
- 2005 ○ ERIC HAZIZA Architecte D.P.L.G - CASSENEUIL (47) ○ STAGIAIRE (STAGE 1 MOIS)
- 2004 ○ MICHEL CAYRE Architecte D.E.S.A - AGEN (47) ○ COLLABORATRICE D'ARCHITECTE (CDD 2 MOIS ET CDI 7MOIS)
- 2003 ○ ATELIER MH Architecte D.P.L.G - GRANGE SUR LOT (47) ○ STAGIAIRE (STAGE 3 SEMAINES)

### RENSEIGNEMENT DIVERS

NEE LE 07/08/1981

CELIBATAIRE – 1 ENFANT - PERMIS B

### INFORMATIQUE

- Maîtrise des logiciels : AUTOCAD 2D/3D, PHOTOSHOP, SKETCHUP, WORD, EXCEL, POWERPOINT
- Notion des logiciels : ARCHICAD, REVIT

### LOISIRS

- TRAIL, RANDONNEE, RUNNING, DESSIN, COUTURE, JARDINAGE, TERRA AVENTURA


### VOYAGES

- ROYAUME UNI : LONDRES, OXFORD
- CANADA : MONTREAL, TORONTO
- ETATS-UNIS : NEW YORK
- ESPAGNE : MADRID, BARCELONE, BILBAO, REUS
- GRECE : ATHENES

PRESENTATION



Photographe Antoine  
DOMINIQUE

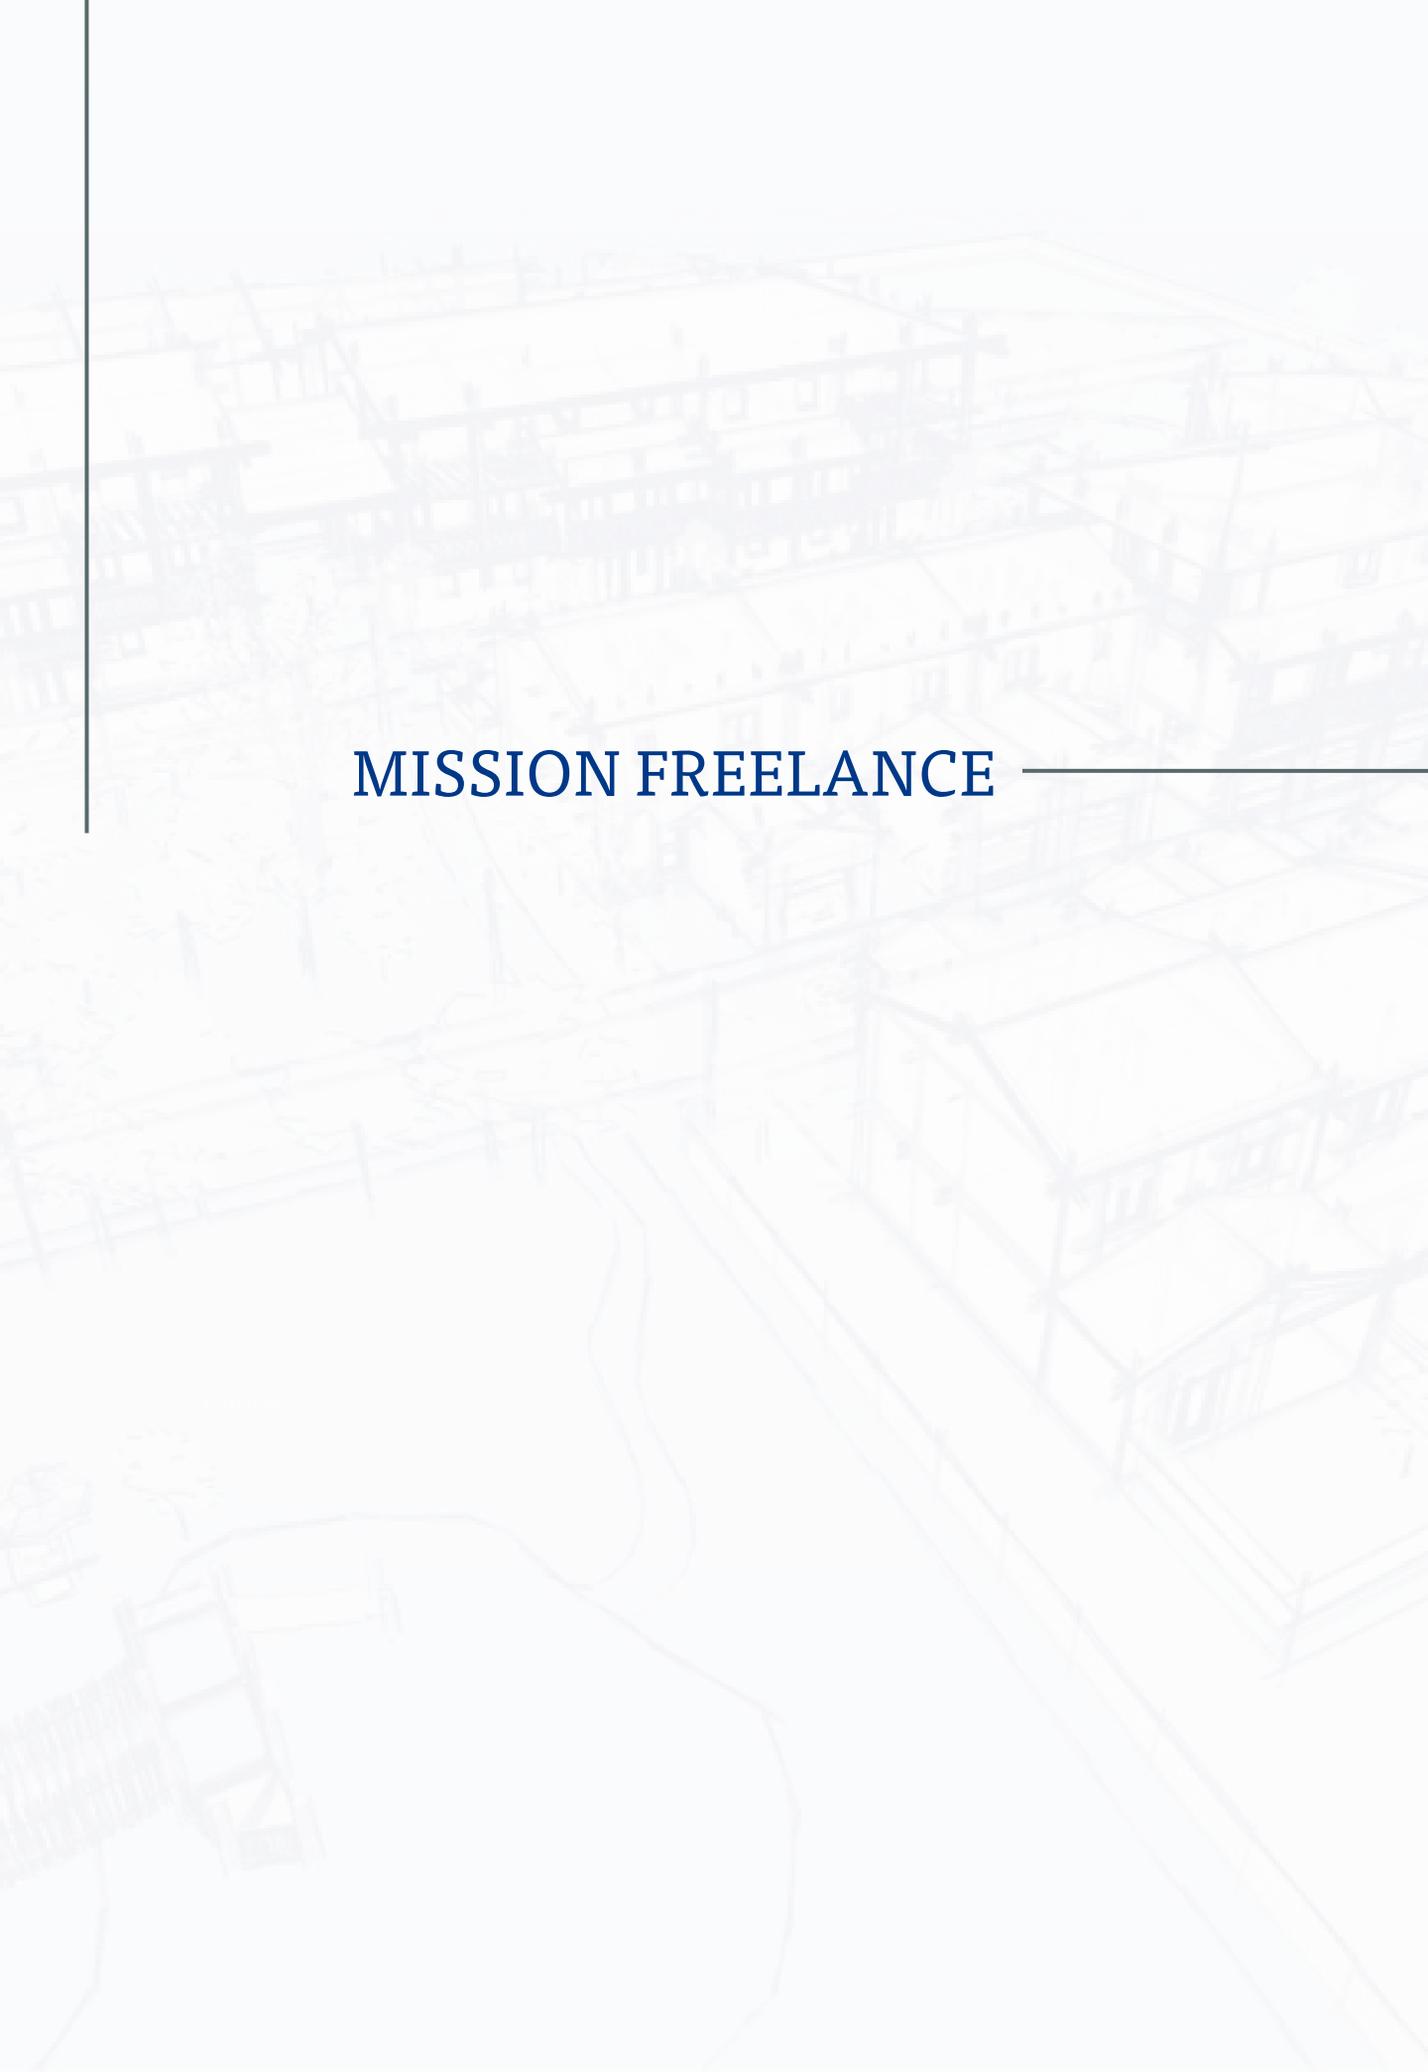

MISSION FREELANCE

# SOMMAIRE

## ❖ DAVID RABOT – MONFLANQUIN47 \

- 2017 : Projet de division parcellaires

## ❖ ATELIER 41-BORDEAUX 33 \

- 2018 : CHÂTEAU MARTINENS

## ❖ JEAN-MARC HEN - CAZIDEROQUE 47 \

- 2018 : EXTENSION D'UN CLUB-HOUSE DE PETANQUE

## ❖ DELAGE – PEYTUREAU - MONTPON-MENESTROL 24

- 2019 : AGRANDISSEMENT D'UNE MAISON PRINCIPALE

## ❖ LABO - PARIS 75

- 2019 : HOTEL D'ENGHEIN

## ❖ BRASSIE ARCHITECTES - AGEN 47





- 2019 à 2023 : REHABILITATION DE 5 IMMEUBLES D'HABITATIONS
- 2018 à 2024 : CONSTRUCTION DE 30 LOGEMENTS LOCATIFS SOCIAUX/SERVICES ET COMMERCES EN GUYANE
- 2019 à 2022 : REHABILITATION D'UNE ANCIENNE MAIRIE
- 2018 à 2024 : PESSAC - CROUS V3 - REHABILITATION DES BATIMENTS

Agence d'Architecture : DAVID RABOT - MONFLANQUIN 47

Désignation de l'opération : PROJET DIVISION

Date de réalisation : 2017

Mission réalisée : Réalisation des plans projets

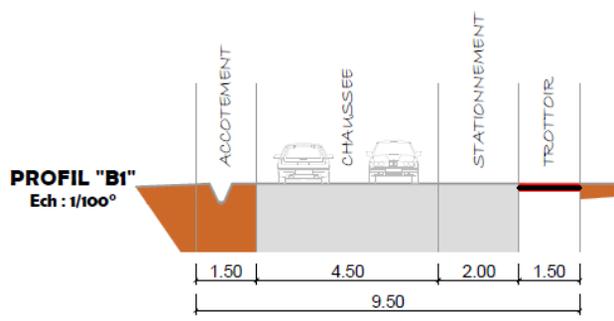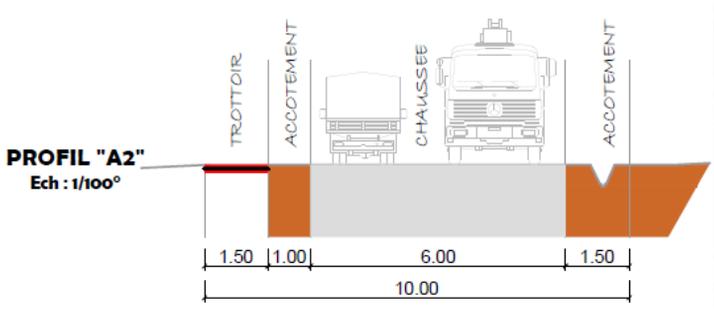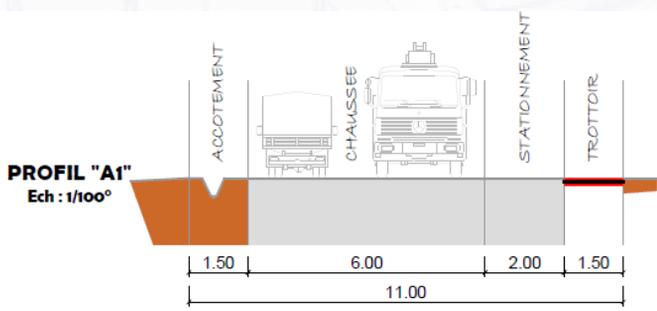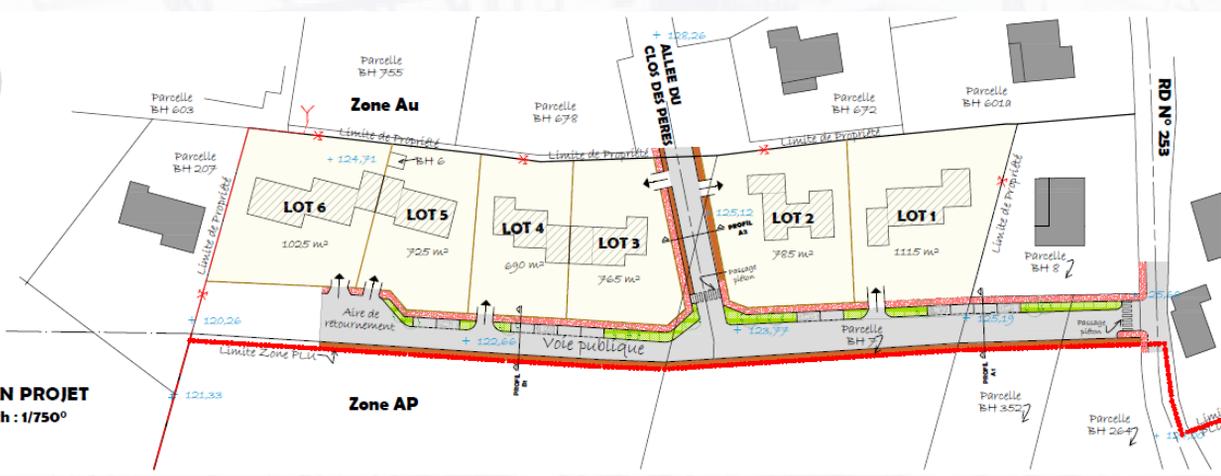



REFERENCES FREELANCE

Agence d'Architecture : ATELIER 41-BORDEAUX 33

Désignation de l'opération : CHÂTEAU MARTINENS

Date de réalisation : 2018

Mission réalisée : Réalisation des plans projets et détails

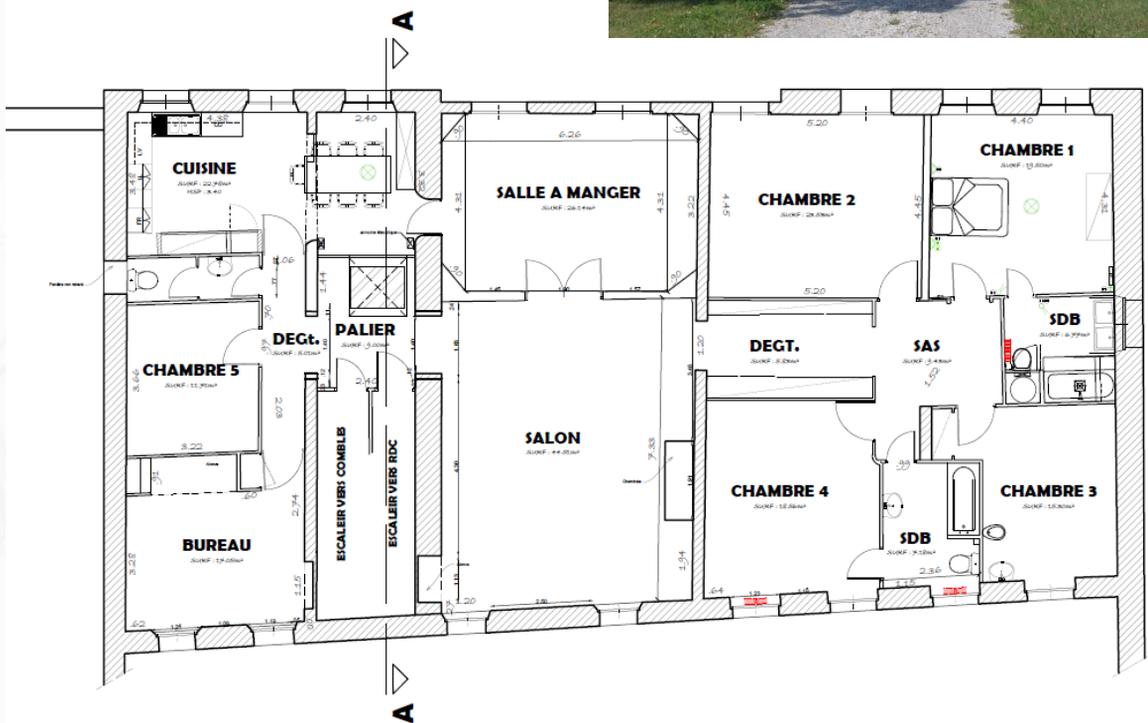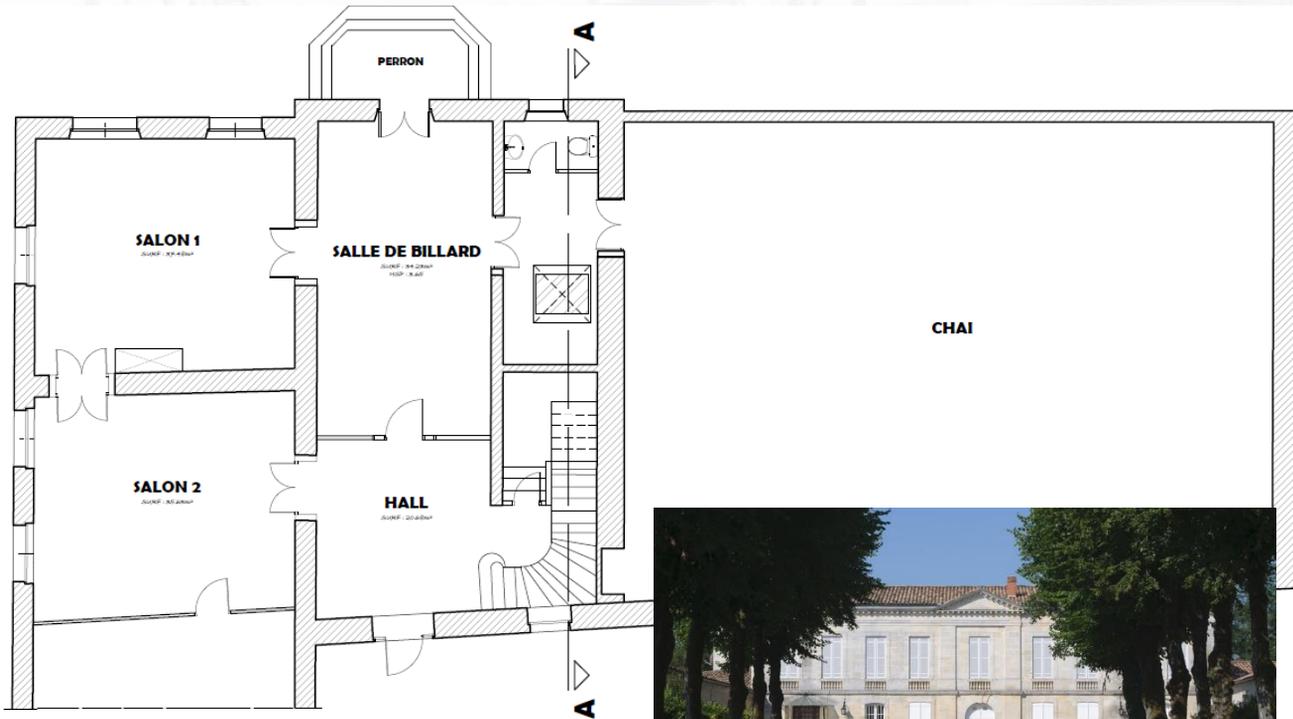

REFERENCES FREELANCE







Agence d'Architecture : ATELIER 41- BORDEAUX 33

Désignation de l'opération : CHÂTEAU MARTINENS

Date de réalisation : 2018

Mission réalisée : Réalisation des plans projets et détails

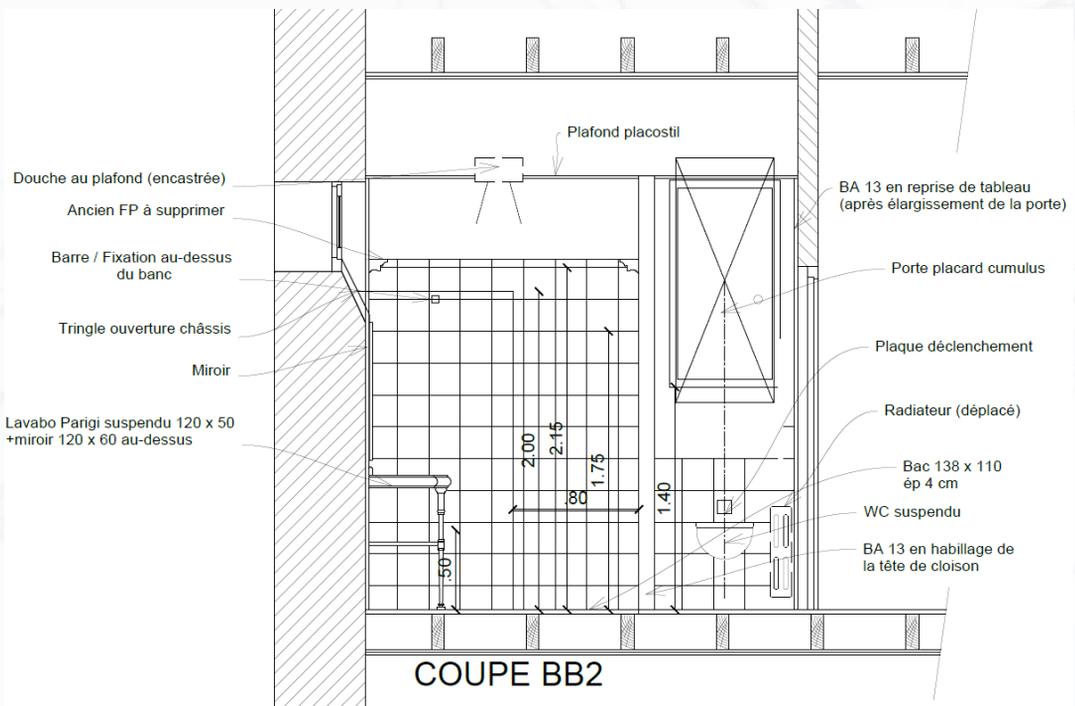
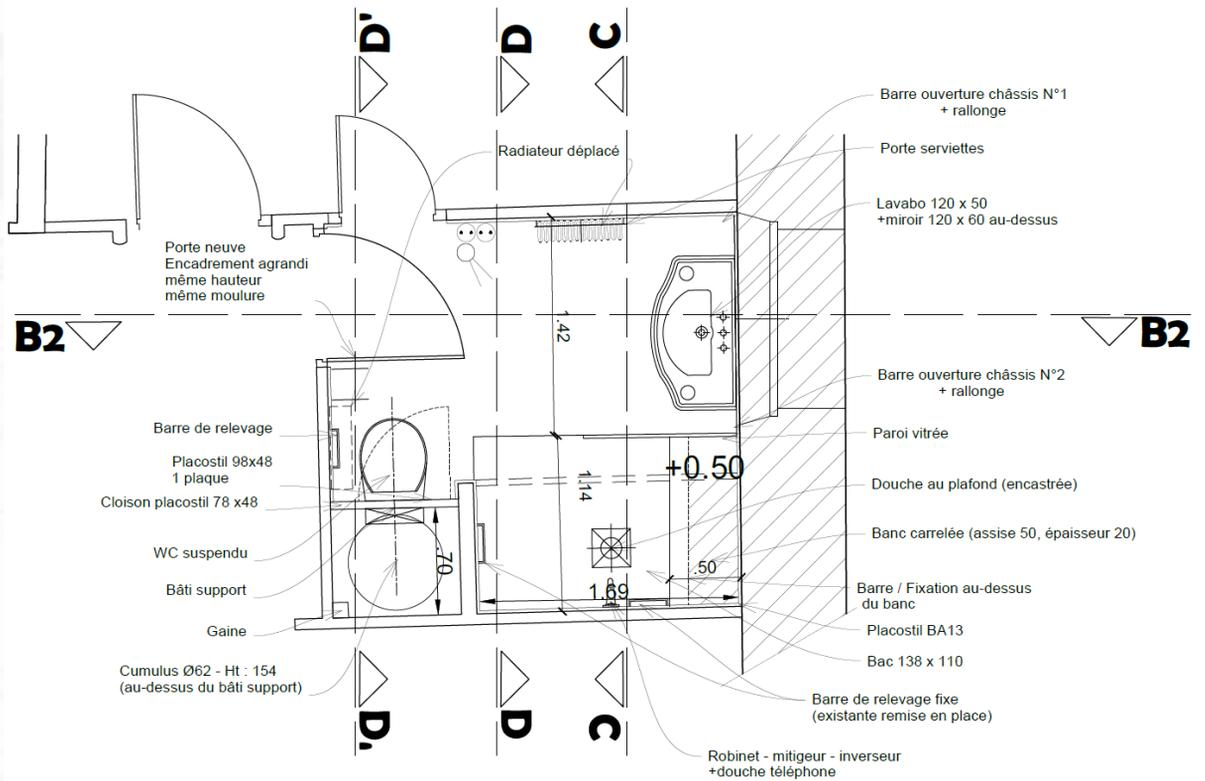


Agence d'Architecture : ATELIER 41 - BORDEAUX 33

Désignation de l'opération : CHÂTEAU MARTINENS

Date de réalisation : 2018

Mission réalisée : Réalisation des plans projets et détails

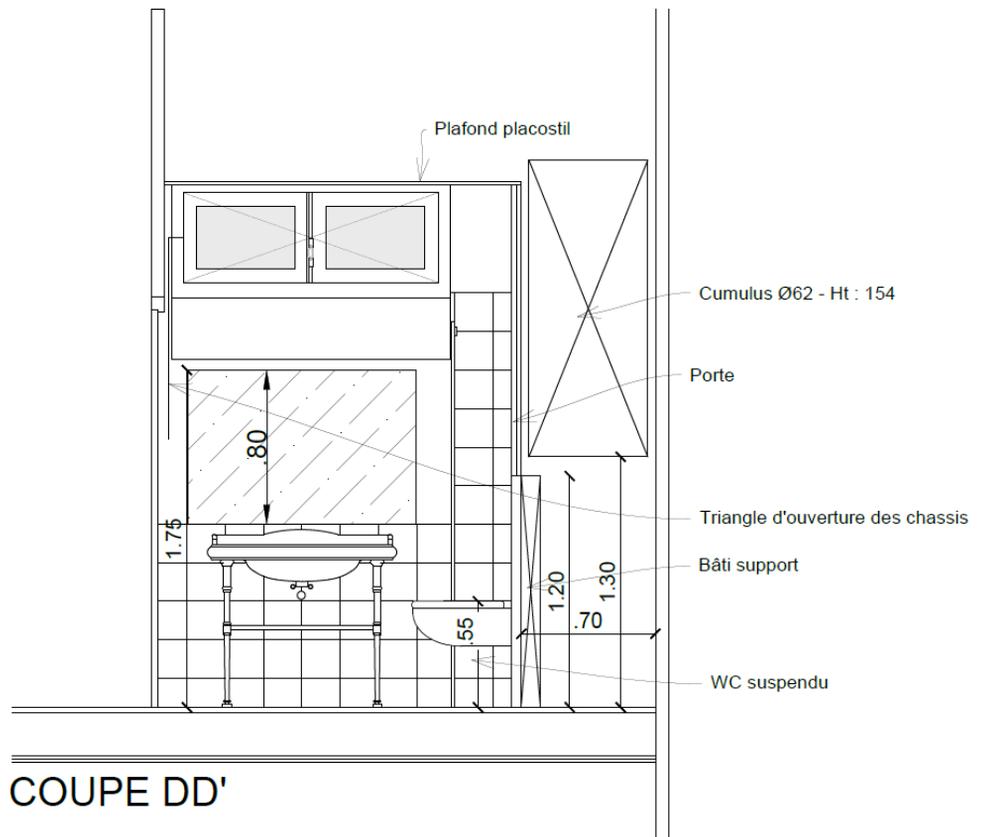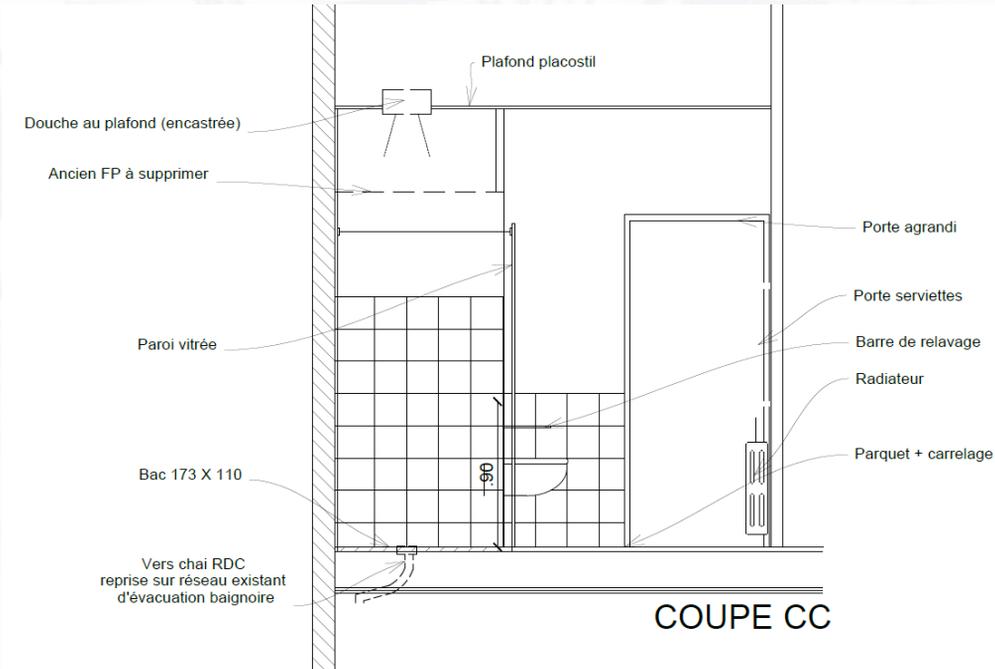

Agence d'Architecture : JEAN-MARC HEN - CAZIDEROQUE 47

Désignation de l'opération : EXTENSION D'UN CLUB-HOUSE DE PETANQUE

Date de réalisation : 2018

Mission réalisée : Réalisation du permis de construire

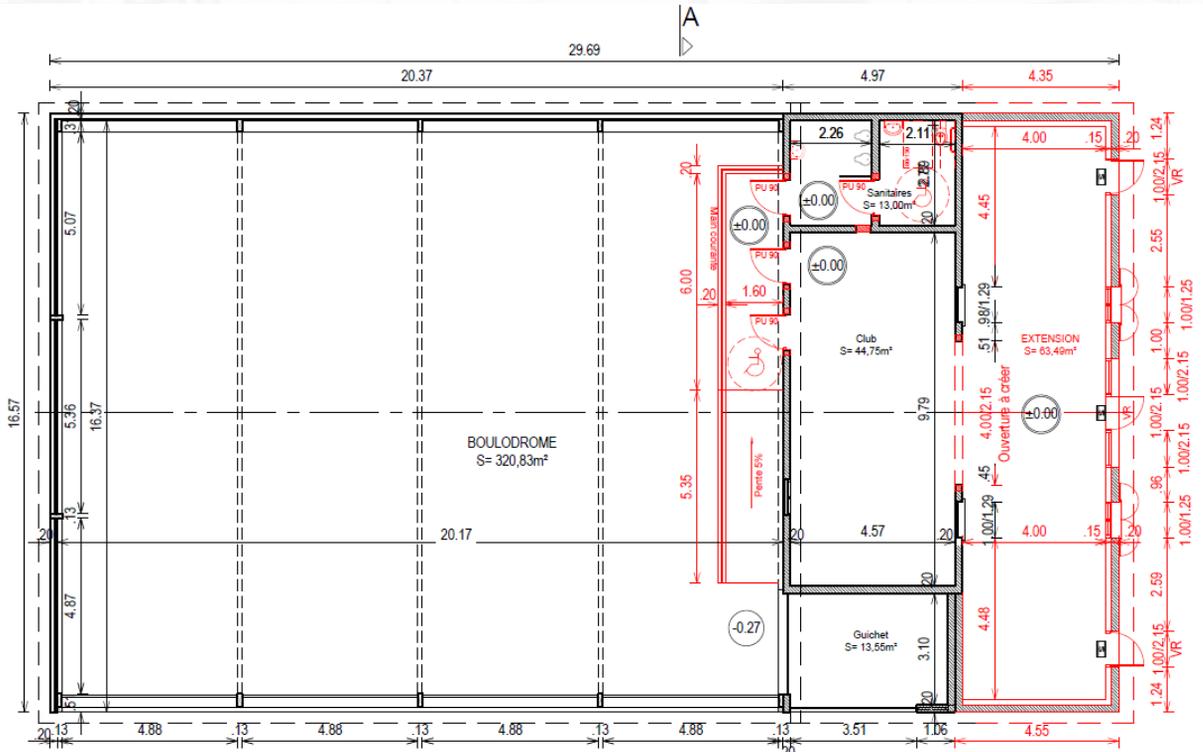



PHOTO N°3 / AVANT



PHOTO N°3 / APRES

REFERENCES FREELANCE

Agence d'Architecture : DELAGE – PEYTUREAU - MONTPON-MENESTROL 24  
Désignation de l'opération : AGRANDISSEMENT D'UNE MAISON PRINCIPALE  
Date de réalisation : 2019  
Mission réalisée : Réalisation du permis de construire

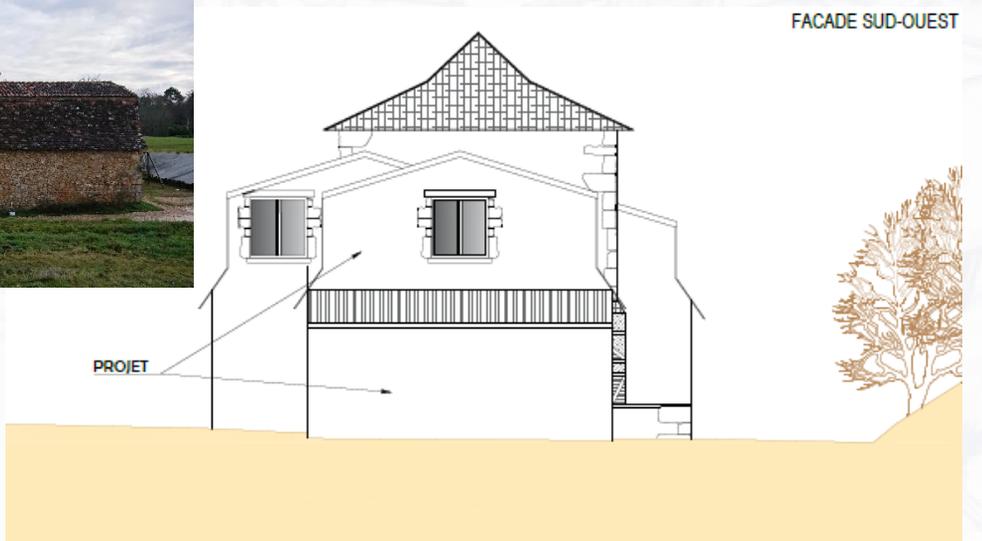

REFERENCES FREELANCE

Agence d'Architecture : DELAGE – PEYTUREAU - MONTPON-MENESTROL 24  
Désignation de l'opération : AGRANDISSEMENT D'UNE MAISON PRINCIPALE  
Date de réalisation : 2019  
Mission réalisée : Réalisation du permis de construire

FACADE NORD-OUEST




REFERENCES FREELANCE

Agence d'Architecture d'intérieur : LABO - PARIS 75


Désignation de l'opération : HOTEL D'ENGHEIN

Date de réalisation : 2019

Mission réalisée : Réalisation d'un Carnet de détail

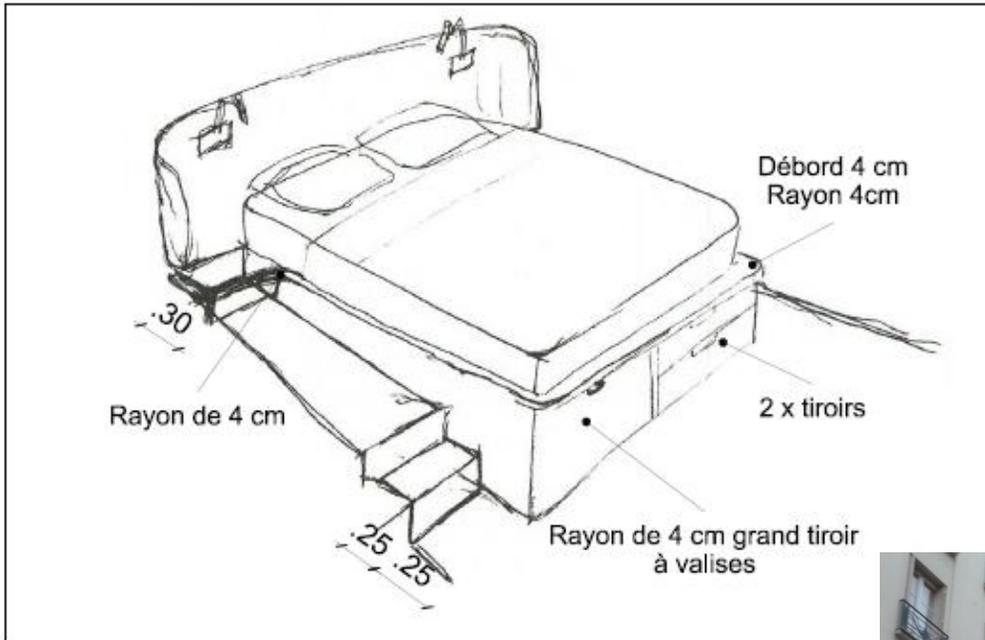

—  
REFERENCES FREELANCE

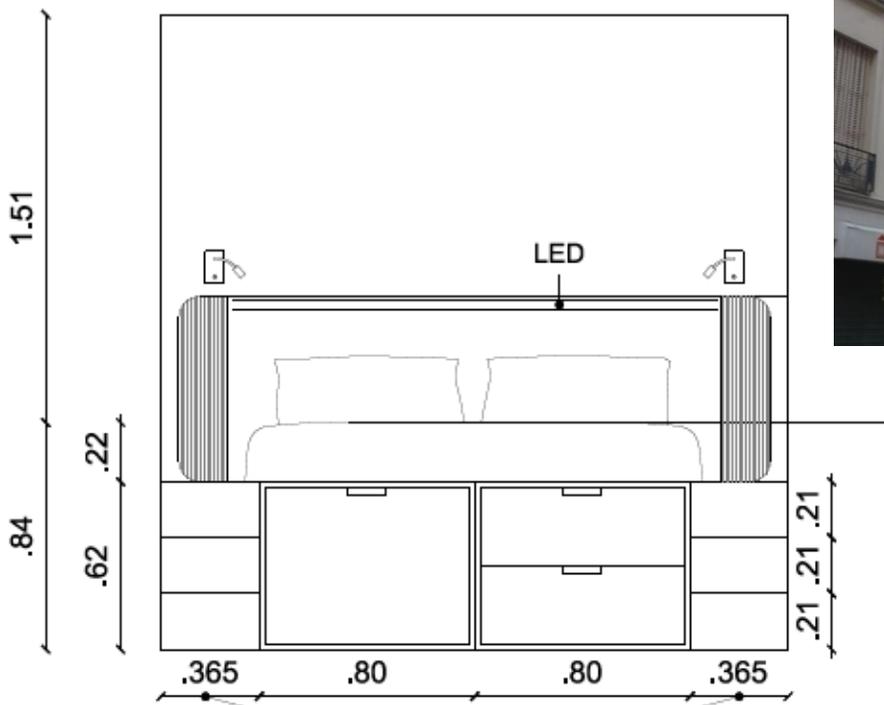

A vérifier sur site





Agence d'Architecture d'intérieur : LABO - PARIS 75

Désignation de l'opération : HOTEL D'ENGHEIN


Date de réalisation : 2019

Mission réalisée : Réalisation d'un Carnet de détail

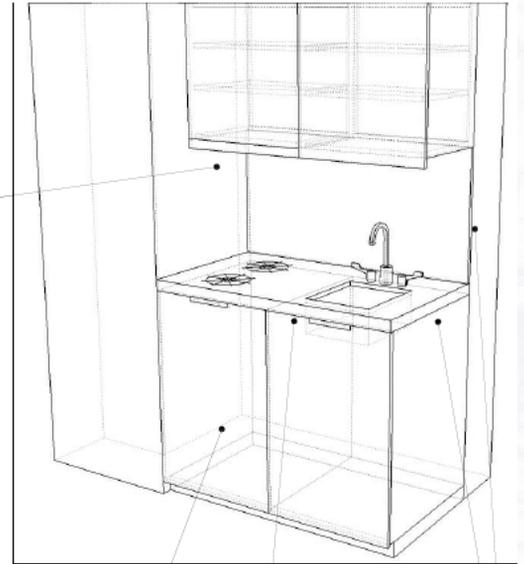
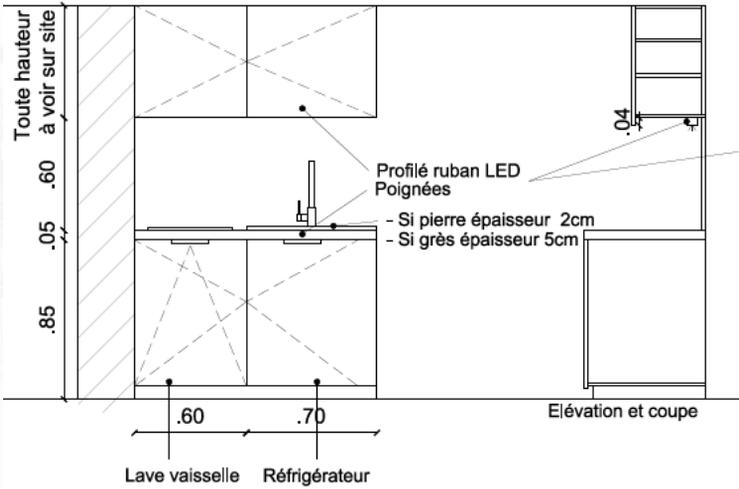


Portes MDF laquée mat.  
teinte à déterminer

Plan de travail + crédence  
Variante plan de travail +  
crédence carrelage imitation  
marbre blanc

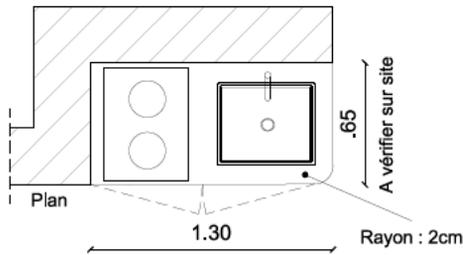

REFERENCES FREELANCE

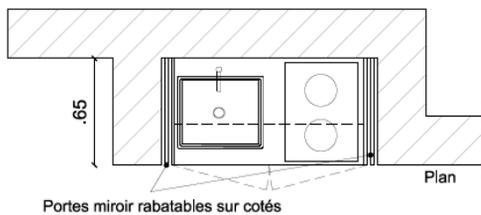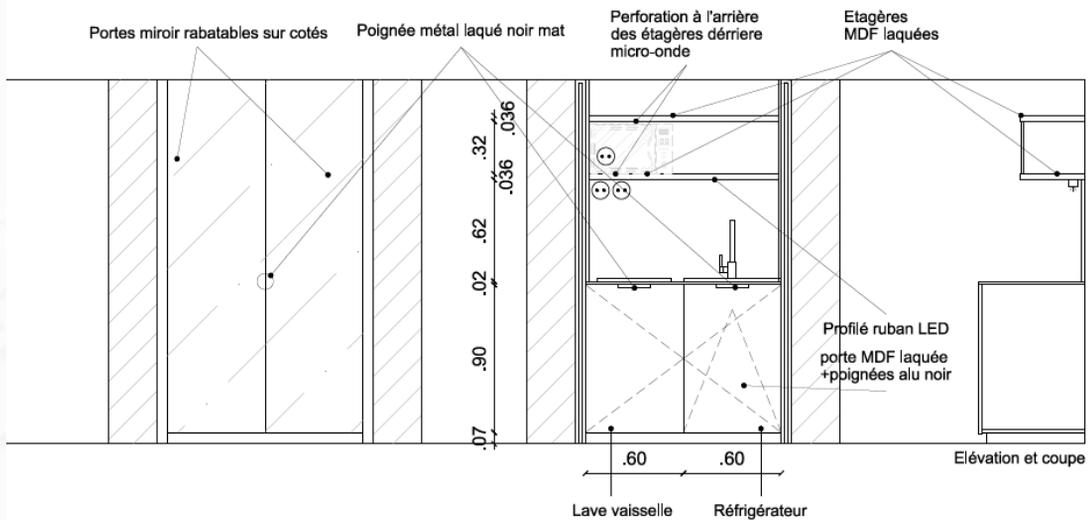


Dimensions à vérifiées sur site.

Agence d'Architecture d'intérieur : LABO - PARIS 75

Désignation de l'opération : HOTEL D'ENGHEIN

Date de réalisation : 2019



Mission réalisée : Réalisation d'un Carnet de détail

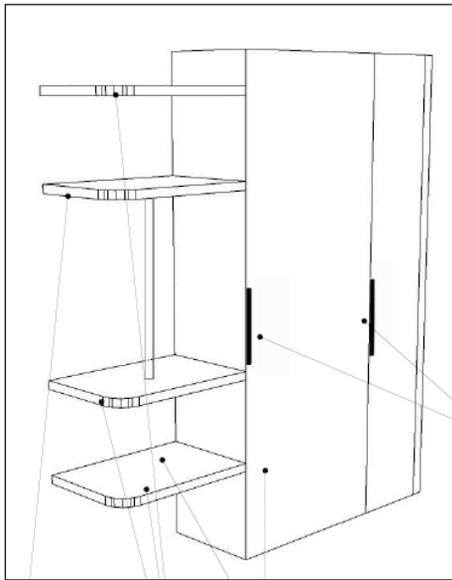




Toute les étagères  
visibles font 36mm  
d'épaisseur

Finition mdf laqué mat

Poignées noir mat

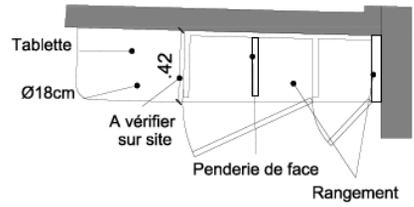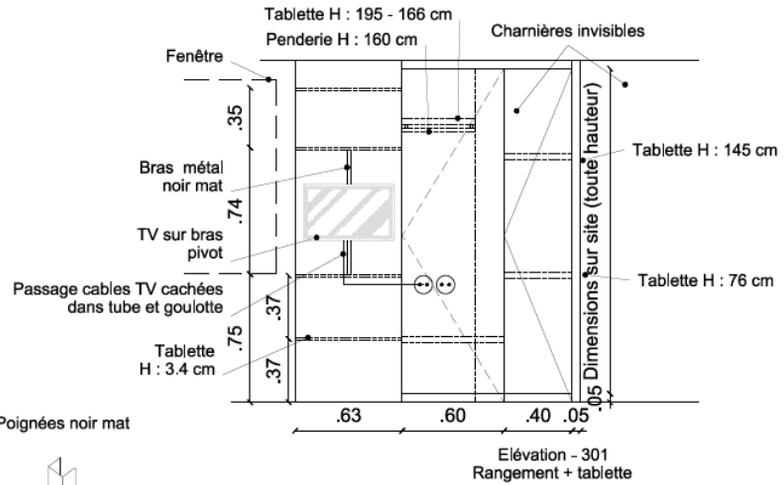

REFERENCES FREELANCE

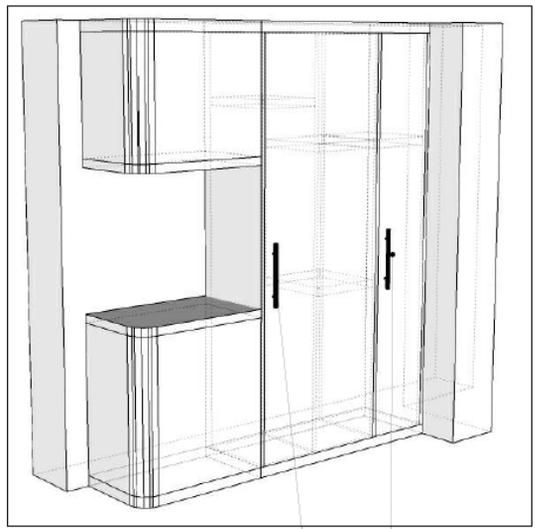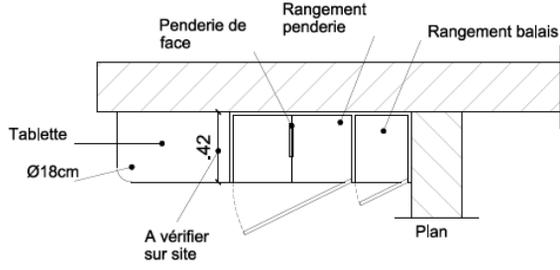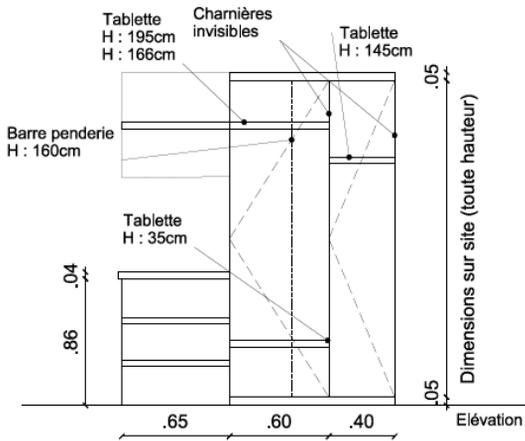

Agence d'Architecture : BRASSIE ARCHITECTES - AGEN 47

Désignation de l'opération : REHABILITATION DE 5 IMMEUBLES D'HABITATIONS

Date de réalisation : 2019 à 2023

Mission réalisée : Réalisation du PROJET AU DOE (dossier des ouvrages exécutés)



REFERENCES FREELANCE




Agence d'Architecture : BRASSIE ARCHITECTES - AGEN 47

Désignation de l'opération : REHABILITATION DE 5 IMMEUBLES D'HABITATIONS

Date de réalisation : 2019 à 2023

Mission réalisée : Réalisation du PROJET AU DOE (dossier des ouvrages exécutés)

(Images de synthèses réalisées par Robin Sillon)

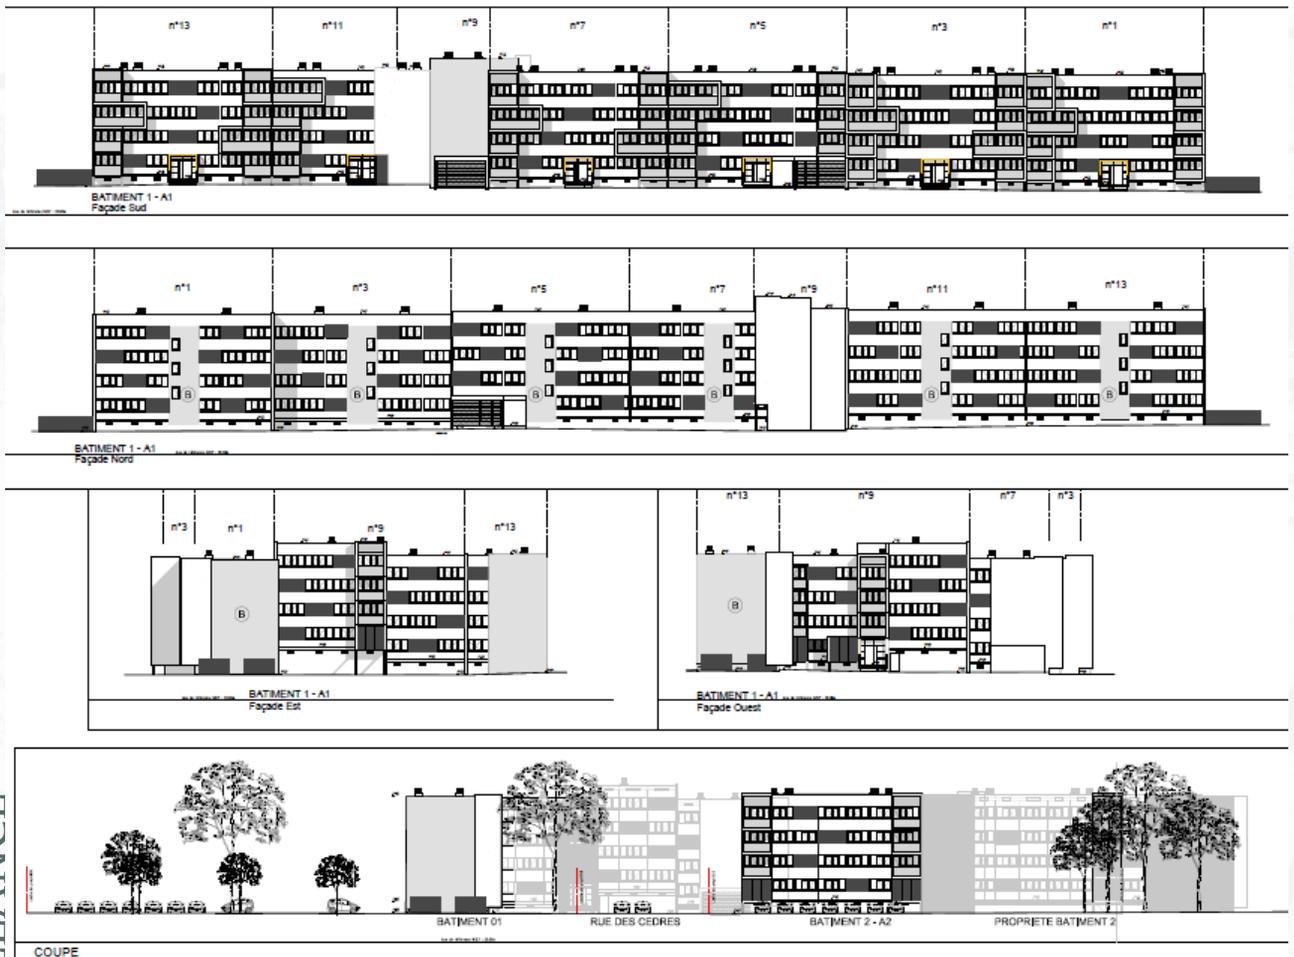

REFERENCES FREELANCE



Agence d'Architecture : BRASSIE ARCHITECTES - AGEN 47

Désignation de l'opération : CONSTRUCTION DE 30 LOGEMENTS LOCATIFS  
SOCIAUX/SERVICES ET COMMERCE EN GUYANE

Date de réalisation : 2018 à 2024


Mission réalisée : Réalisation de l'APS AU DOE (dossier des ouvrages exécutés)  
(Image de synthèse réalisée par Robin Sillon)




REFERENCES FREELANCE




FACADE SUD

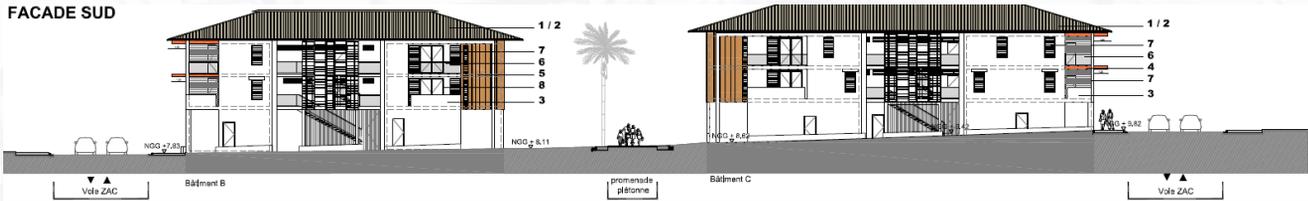

FACADE SUD

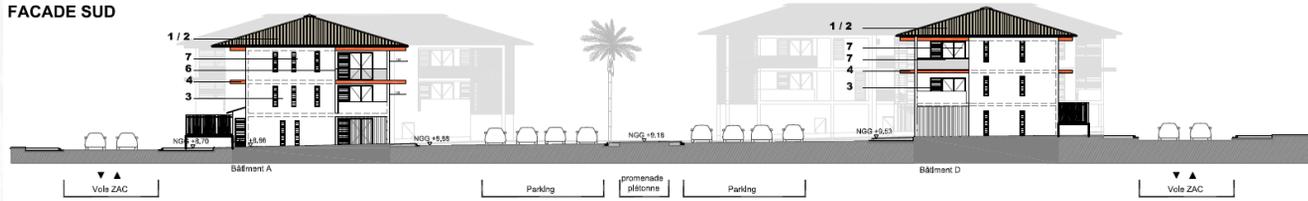


FACADE COTE RUE NORD

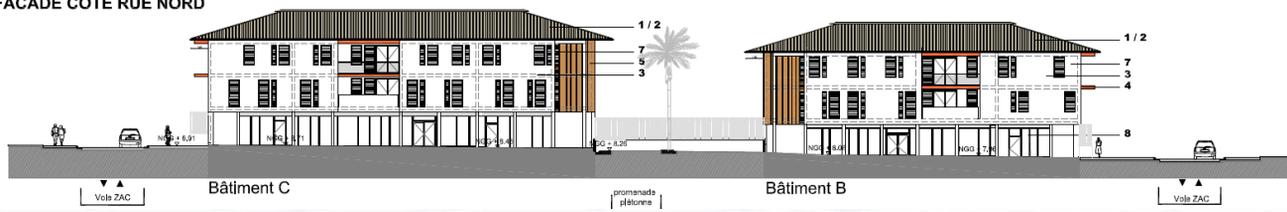

FACADE INTERIEUR EST



FACADE EST

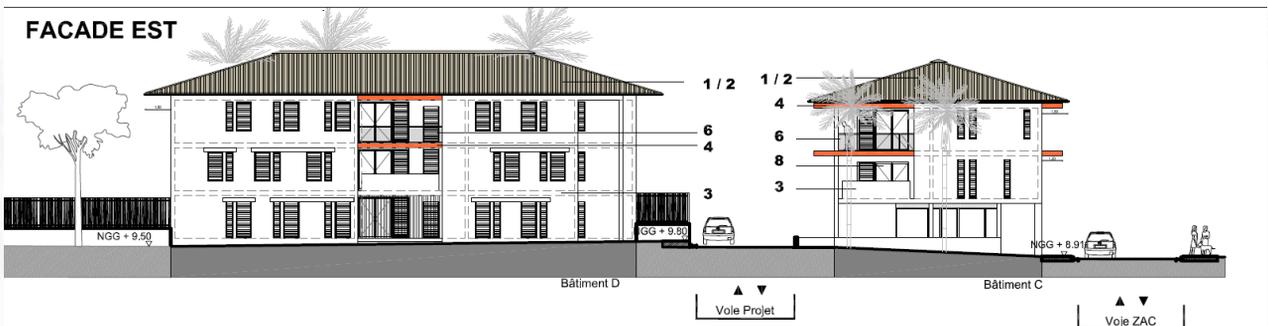


Agence d'Architecture : BRASSIE ARCHITECTES - AGEN 47

Désignation de l'opération : REHABILITATION D'UNE ANCIENNE MAIRIE

Date de réalisation : 2019 à 2022


Mission réalisée : Réalisation du permis de construire AU DOE (dossier des ouvrages exécutés) et suivi de chantier

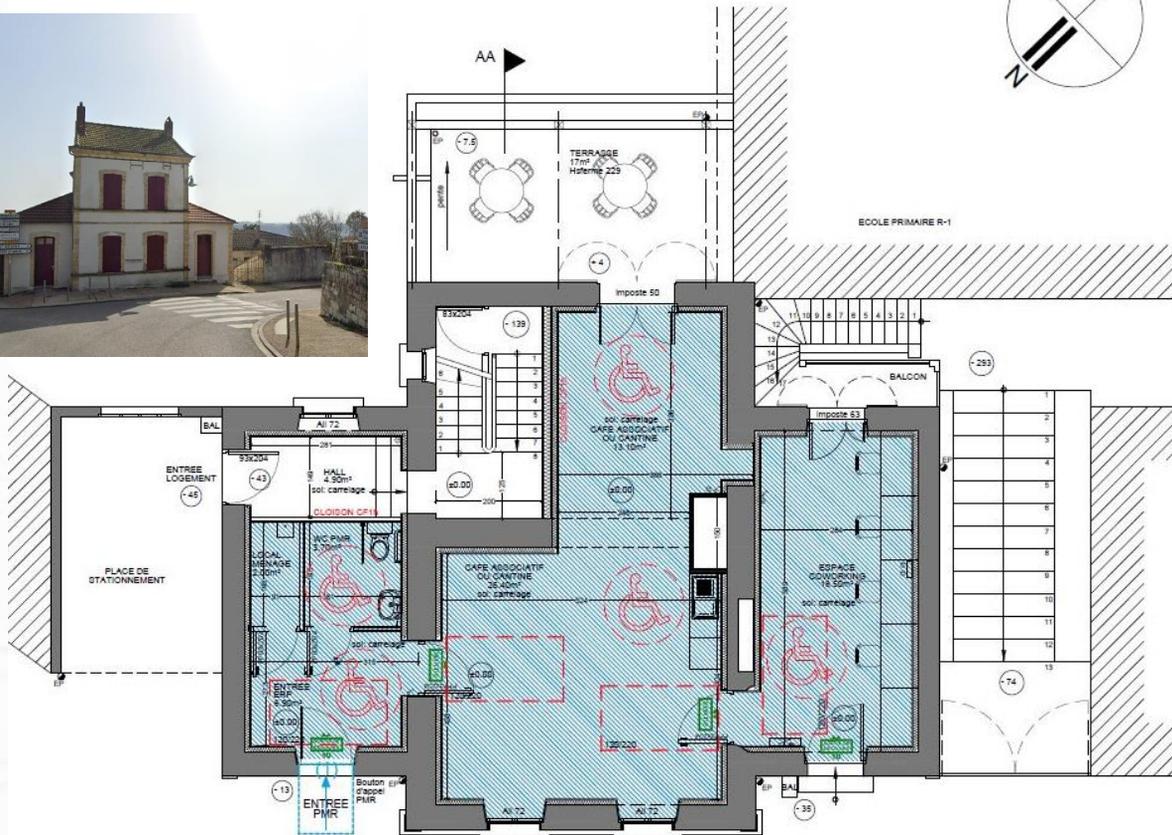

(1) Rampe mobile pour franchissement d'un seuil de 13cm

REFERENCES FREELANCE

LOCAUX ACCESSIBLES AU PUBLI

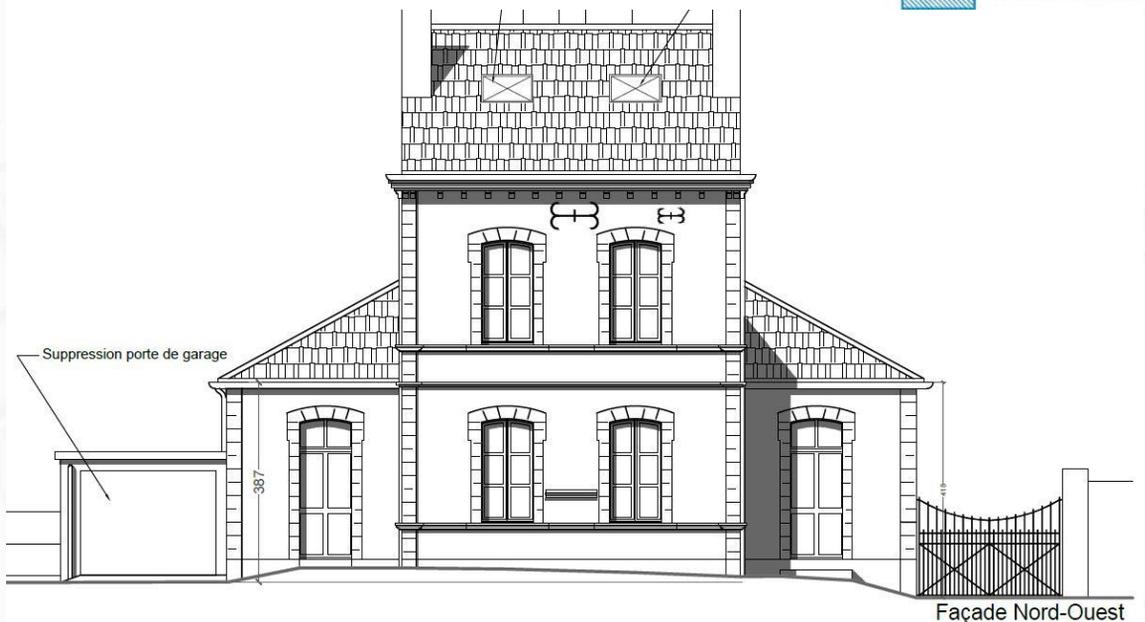



Agence d'Architecture : BRASSIE ARCHITECTES - AGEN 47

Désignation de l'opération : REHABILITATION D'UNE ANCIENNE MAIRIE

Date de réalisation : 2019 à 2022

Mission réalisée : Réalisation du permis de construire AU DOE (dossier des ouvrages exécutés) et suivi de chantier

REFERENCES FREELANCE

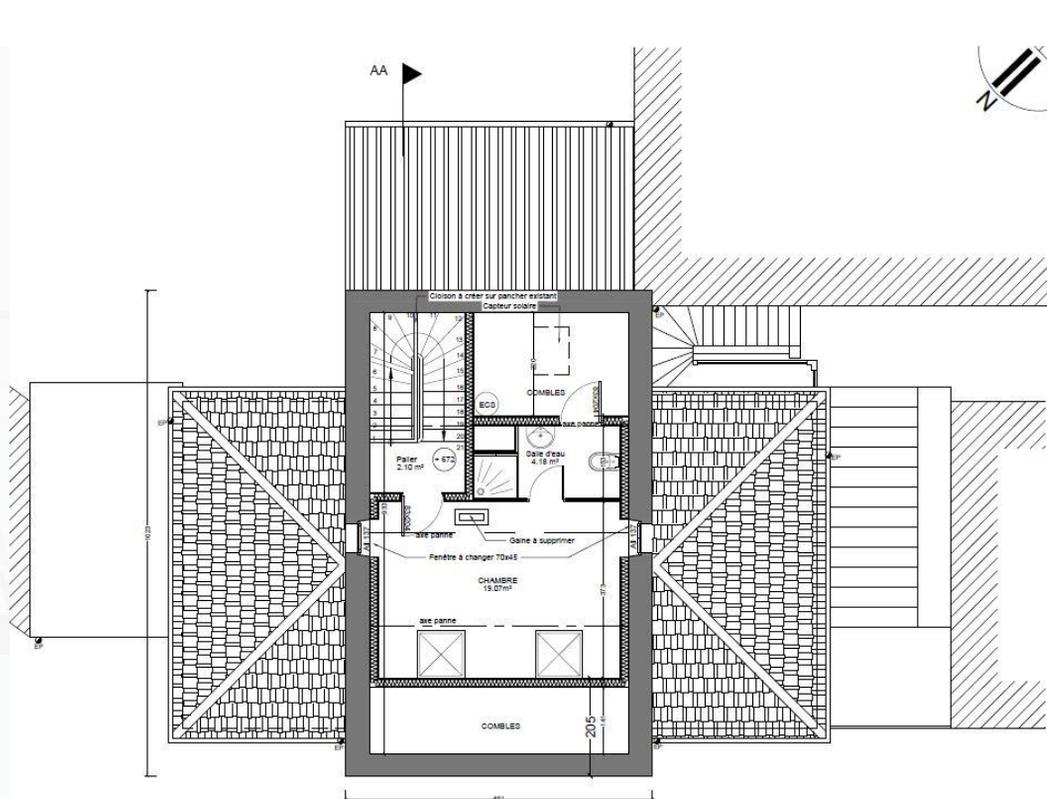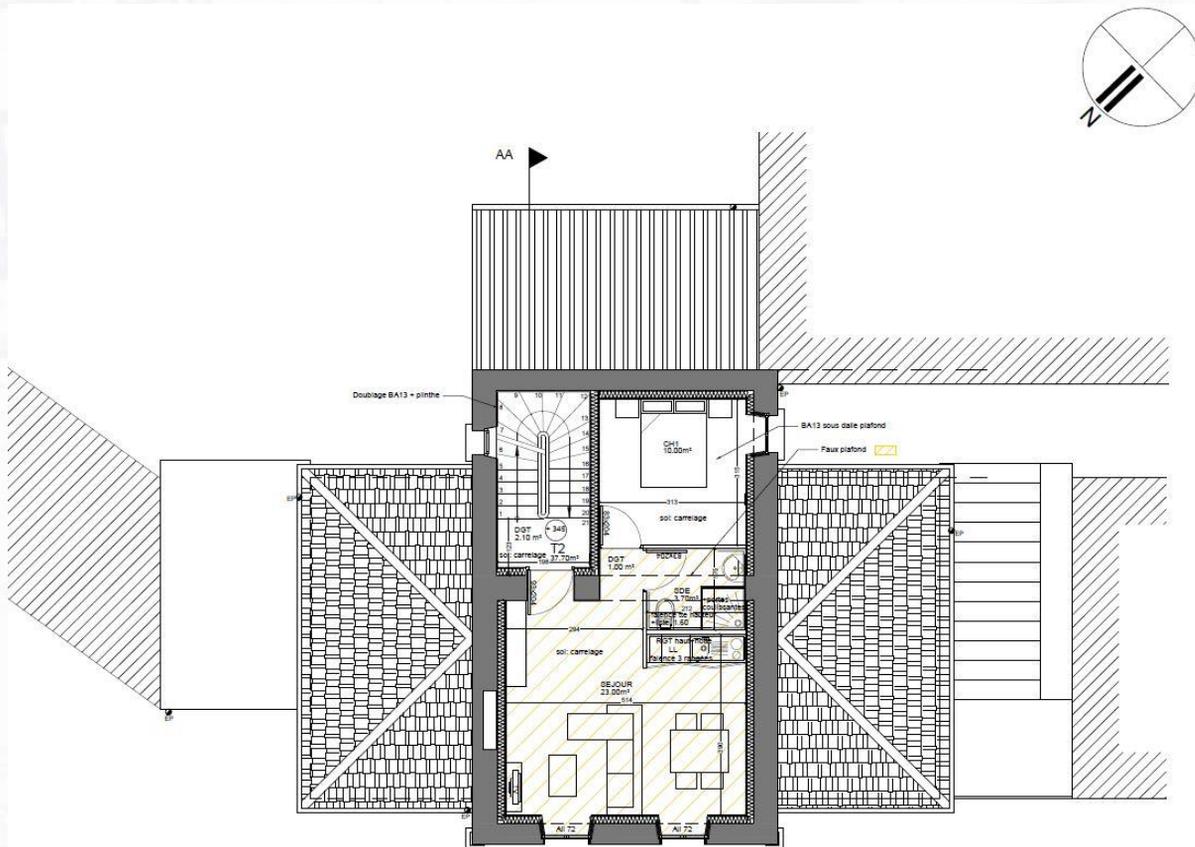

Agence d'Architecture : BRASSIE ARCHITECTES - AGEN 47

Désignation de l'opération : PESSAC - CROUS V3 - REHABILITATION DES BATIMENTS

Date de réalisation : 2018 à 2024

Mission réalisée : Participation au concours - Réalisation de l'APS AU DOE (dossier des ouvrages exécutés) et suivie de chantier.

(Image de synthèse réalisée par Robin Sillon)

REFERENCES FREELANCE

Réhabilitation des bâtiments E & F - Village Universitaire n°3 - Pessac



Agence d'Architecture : BRASSIE ARCHITECTES - AGEN 47

Désignation de l'opération : PESSAC - CROUS V3 - REHABILITATION DES BATIMENTS


Date de réalisation : 2018 à 2024

Mission réalisée : Participation au concours - Réalisation de l'APS AU DOE (dossier des ouvrages exécutés) et suivie de chantier.

(Image de synthèse réalisée par Robin Sillon)

REFERENCES FREELANCE

2 Réhabilitation des bâtiments E & F - Village Universitaire n°3 - Pessac

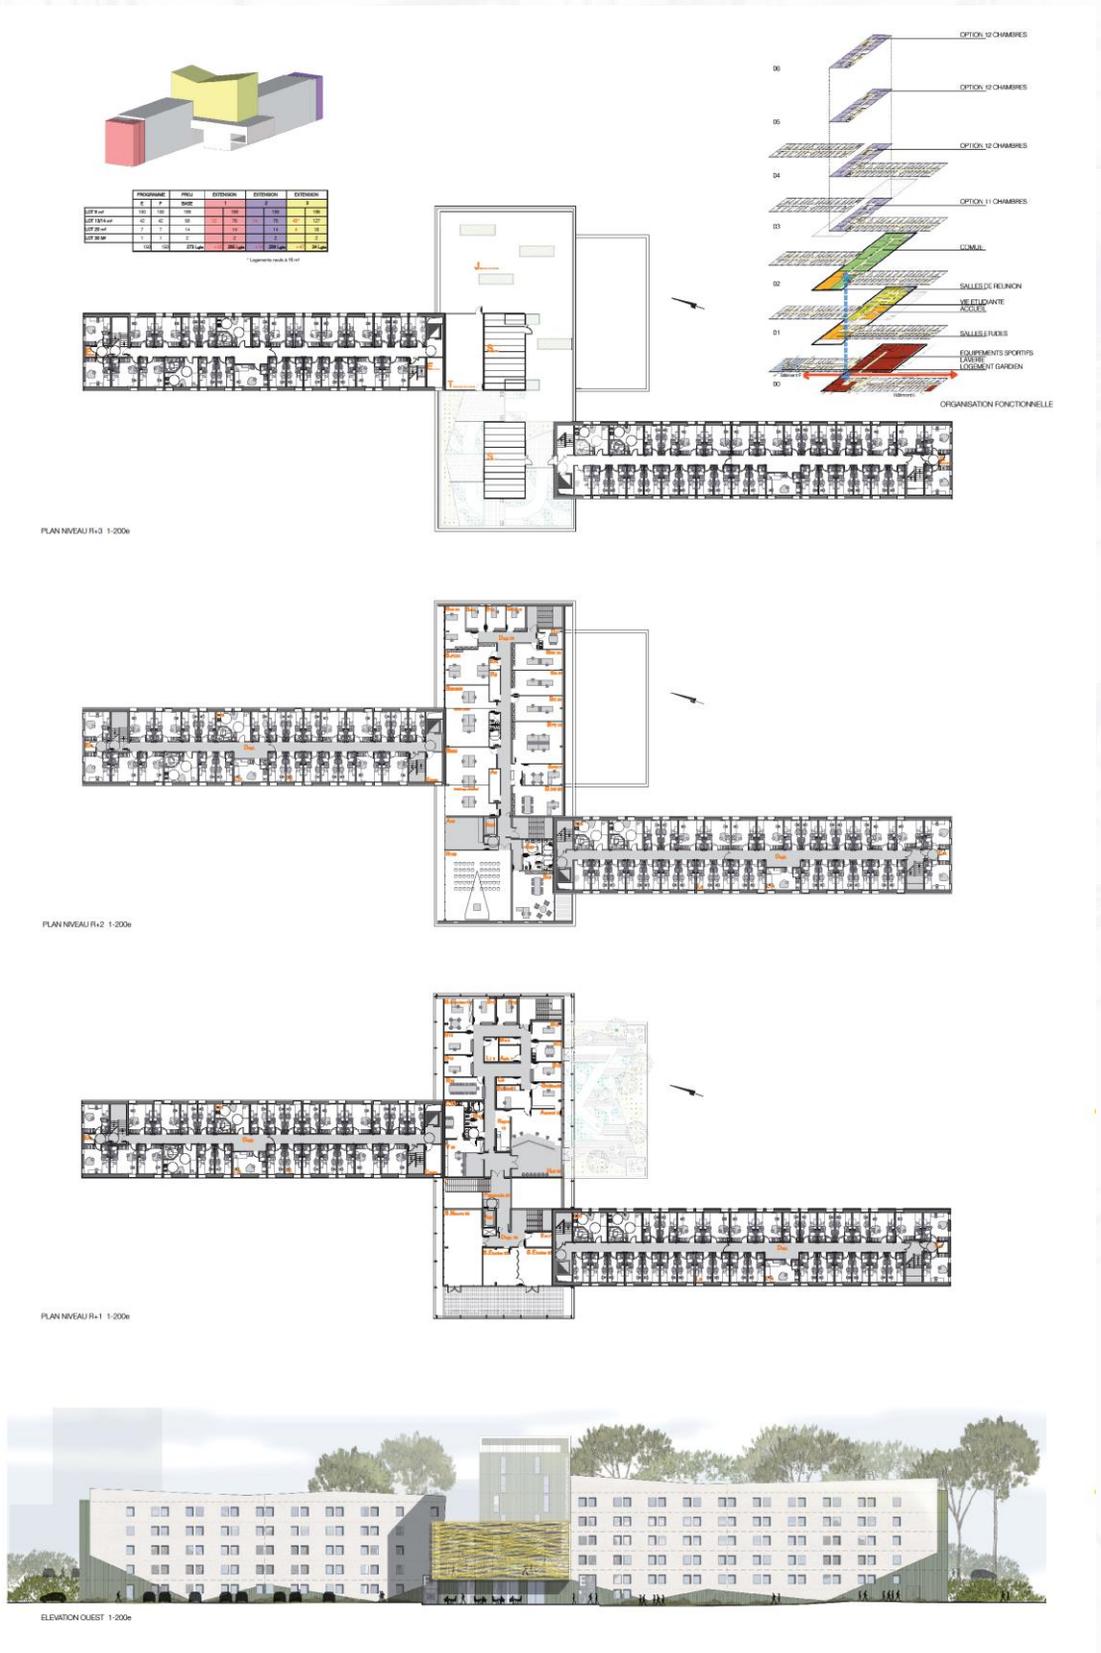

Agence d'Architecture : BRASSIE ARCHITECTES - AGEN 47





Désignation de l'opération : PESSAC - CROUS V3 - REHABILITATION DES BATIMENTS

Date de réalisation : 2018 à 2024

Mission réalisée : Participation au concours - Réalisation de l'APS AU DOE (dossier des ouvrages exécutés) et suivie de chantier.

(Image de synthèse réalisée par Robin Sillon)

REFERENCES FREELANCE  
3 Réhabilitation des bâtiments E & F - Village Universitaire n°3 - Pessac

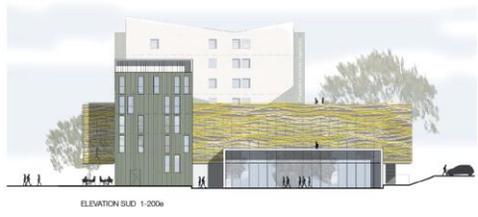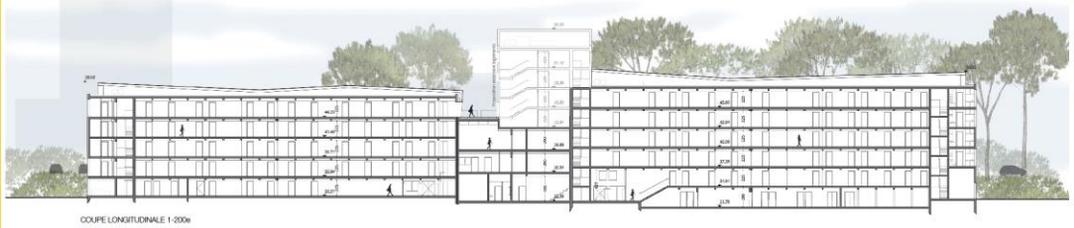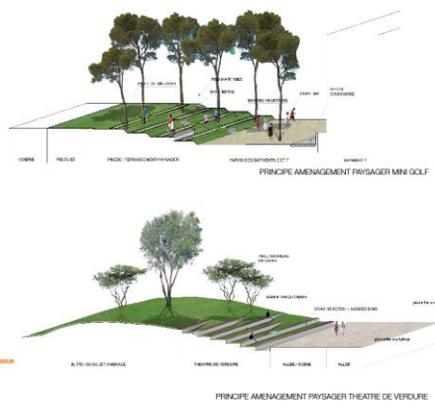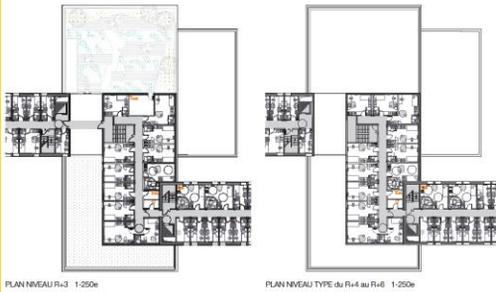

Agence d'Architecture : BRASSIE ARCHITECTES - AGEN 47

Désignation de l'opération : PESSAC - CROUS V3 - REHABILITATION DES BATIMENTS

Date de réalisation : 2018 à 2024

Mission réalisée : Participation au concours - Réalisation de l'APS AU DOE (dossier des ouvrages exécutés) et suivie de chantier.

(Image de synthèse réalisée par Robin Sillon)

REFERENCES FREELANCE



A faint, light-colored architectural sketch of a multi-story building complex, possibly a residential or institutional structure, serves as the background. The drawing shows various levels, balconies, and structural elements, rendered in a sketchy, hand-drawn style. The text is centered over this sketch.

PROJET REALISE EN QUALITE  
DE MAITRE D'OEUVRE

# SOMMAIRE

## ❖ PARTICULIERS\

- 2023 : RENOVATION ET AGENCEMENT D'UN LOGEMENT SOCIAL
- 2023 : CREATION D'UN SALON DE THE
- 2023 à aujourd'hui (en cours) : CREATION DE DEUX MAISONS ACCOLEES
- 2024 : RENOVATION D'UNE MAISON D'HABITATION
- 2024 en cours : RENOVATION D'UNE GRANGE
- 2024 en cours : RENOVATION D'UNE ANCIENNE HABITATION
- 2024 en cours : RESTRUCTURATION D'UNE HABITATION




Maître d'ouvrage: PARTICULIER

Désignation de l'opération: CREATION D'UN SALON DE THE

Date de réalisation : 2023

Mission réalisée : Réalisation du permis de construire en collaboration de l'architecte Jean-Marc HEN

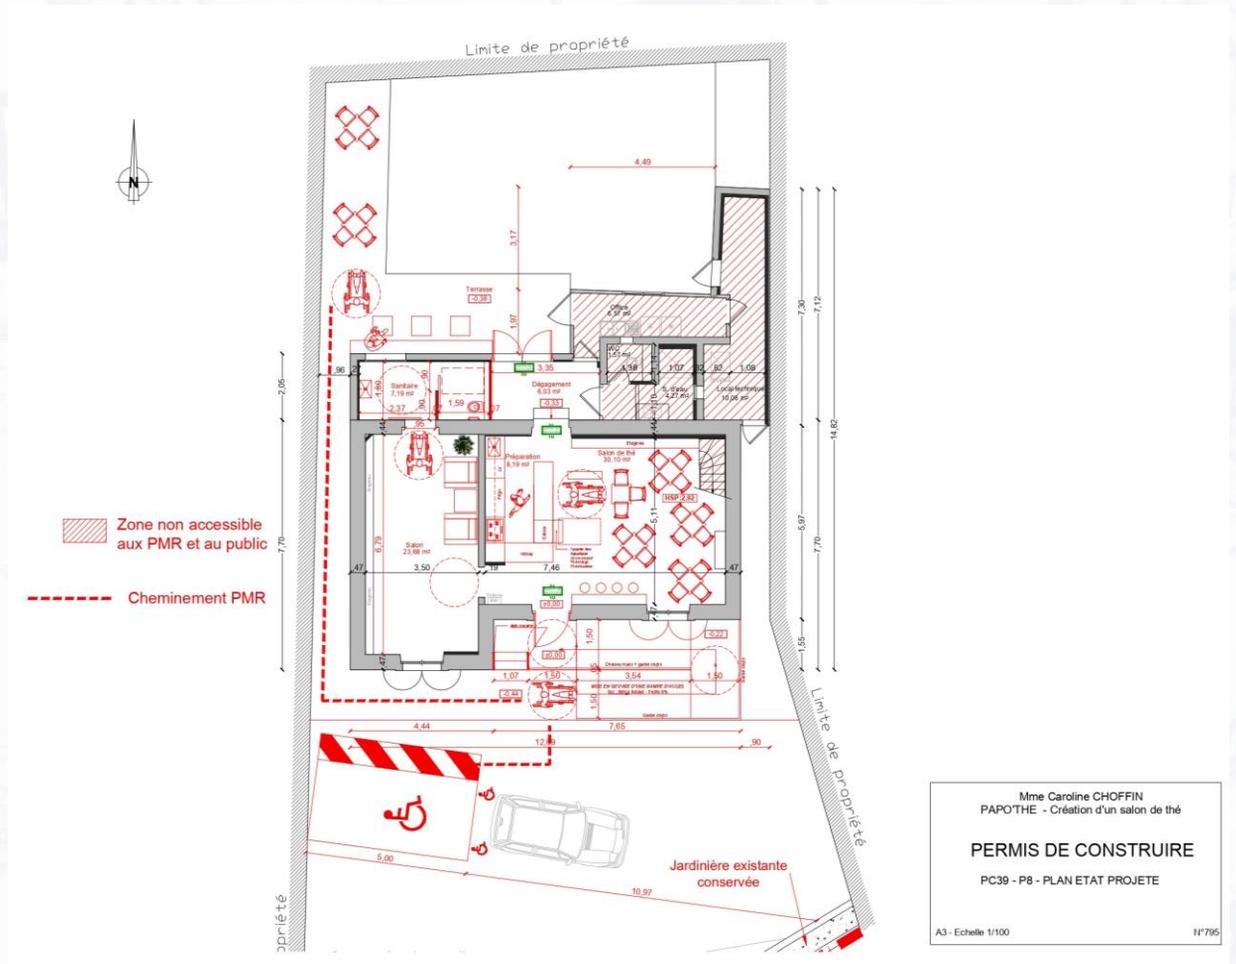

REFERENCES MAITRISE D'OEUVRE




Maître d'ouvrage: PARTICULIER

Désignation de l'opération: CREATION DE DEUX MAISONS ACCOLEES

Montant des travaux HT: 240 448€

Date de réalisation : 2023 à Aujourd'hui – En cours

Mission réalisée : Réalisation des plans projet/exécutions et suivi de chantier

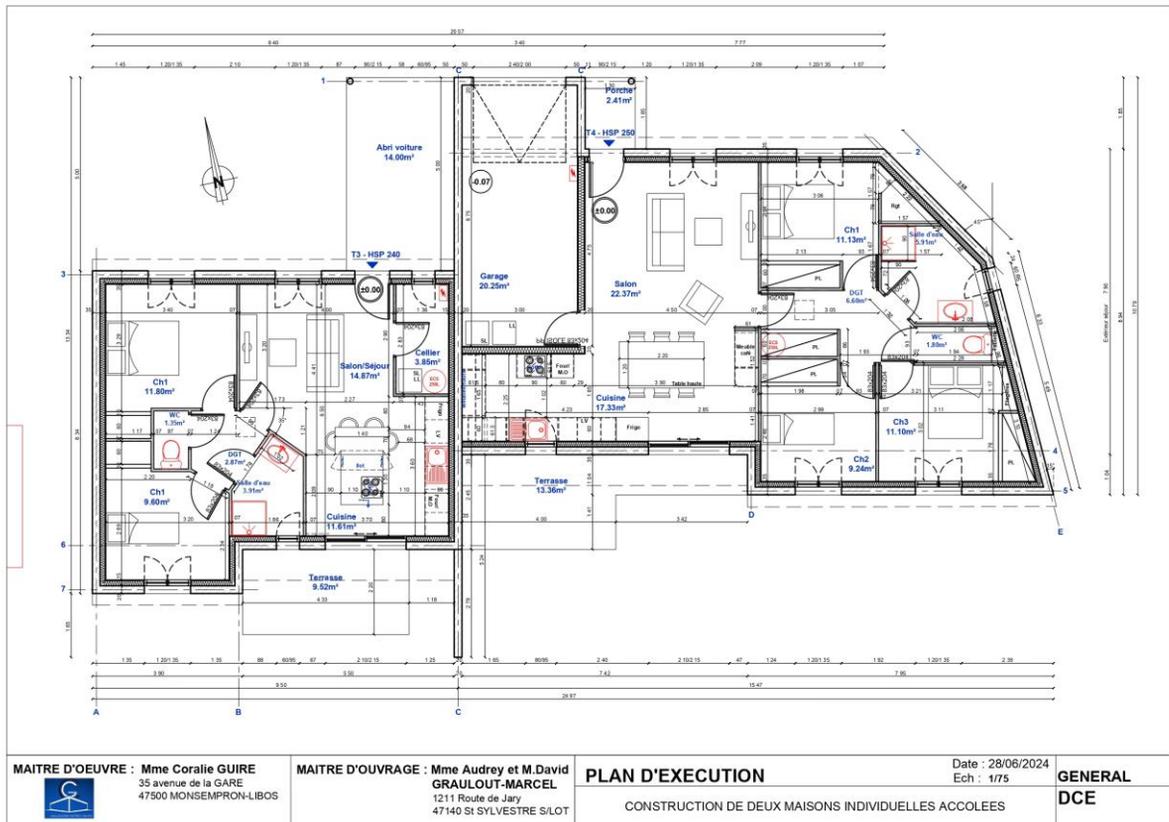

REFERENCES MAITRISE D'OEUVRE




Maître d'ouvrage: PARTICULIER

Désignation de l'opération: RENOVATION D'UNE MAISON D'HABITATION

Montant des travaux HT: 214 177€


Date de réalisation : 2024

Mission réalisée : ETUDE DE FAISABILITE

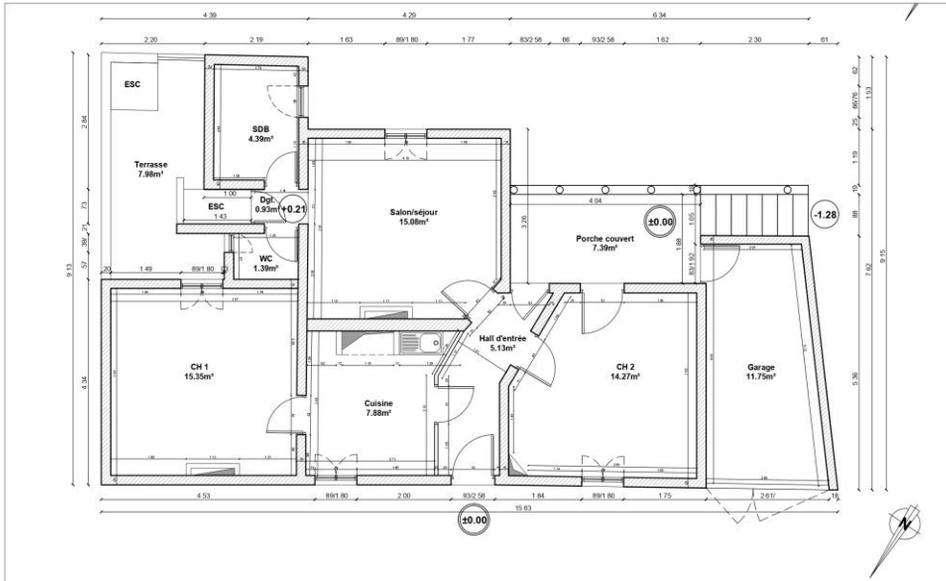

<b>MAITRE D'OEUVRE :</b> Mme Coralie GUIRE 35 avenue de la GARE 47500 MONSEMPRON-LIBOS	<b>MAITRE D'OUVRAGE :</b> Mme Brigitte et M. Jean-Marie DILHAC 5 allées Paul Sabatier 31000 TOULOUSE	<b>PLAN REZ-DE-CHAUSSEE</b>	Date : 12/03/2024 Ech : 1/50	<b>EDL</b>
--	---	-----------------------------	---------------------------------	------------

REFERENCES MAITRISE D'OEUVRE

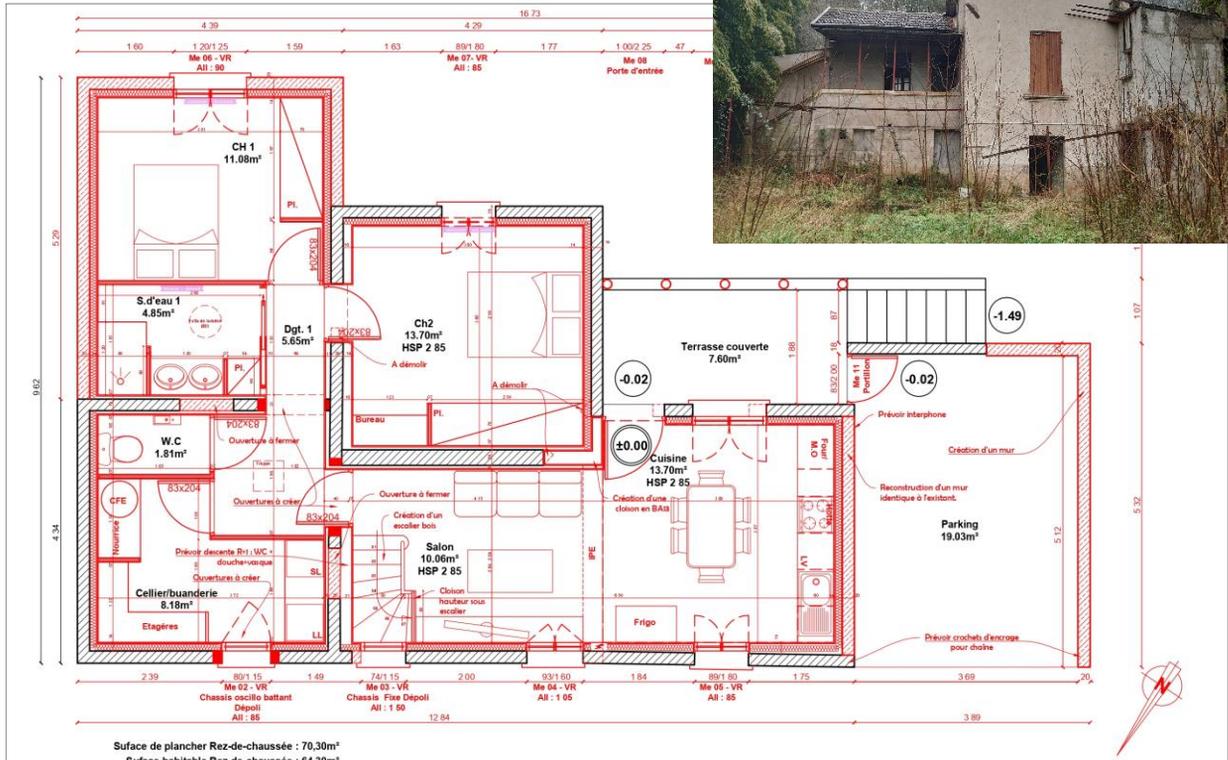

Surface de plancher Rez-de-chaussée : 70.30m²  
Surface habitable Rez-de-chaussée : 64.30m²  
Surface habitable Annexes : 26.63m²

<b>MAITRE D'OEUVRE :</b> Mme Coralie GUIRE 35 avenue de la GARE 47500 MONSEMPRON-LIBOS	<b>MAITRE D'OUVRAGE :</b> Mme Brigitte et M. Jean-Marie DILHAC 5 allées Paul Sabatier 31000 TOULOUSE	<b>PLAN REZ-DE-CHAUSSEE</b>	Date : 29/04/2024 Ech : 1/50	<b>ESQ</b>
--	---	-----------------------------	---------------------------------	------------


Maître d'ouvrage: PARTICULIER

Désignation de l'opération: RENOVIATION D'UNE GRANGE

Montant des travaux HT: 100 000€

Date de réalisation : 2024 – En cours

Mission réalisée : Réalisation des plans projet/exécutions et suivi de chantier

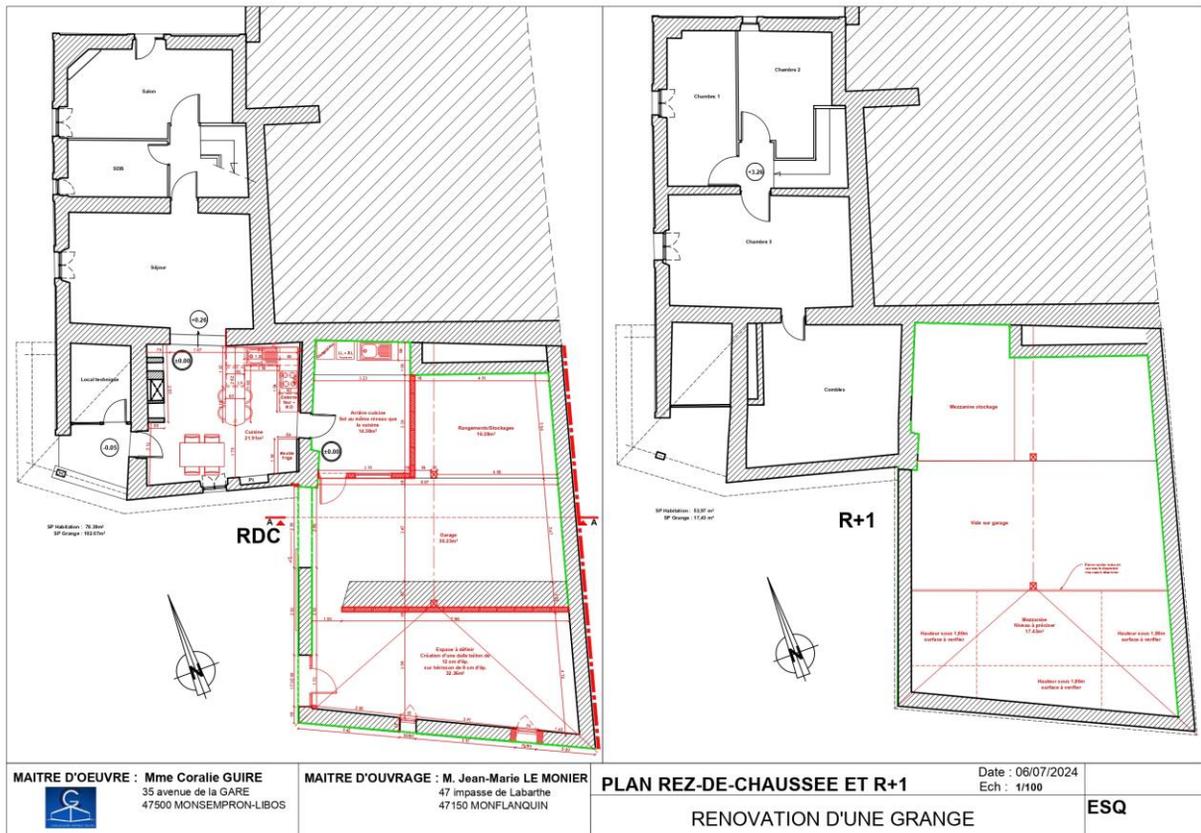

REFERENCES MAITRISE D'OEUVRE





Maître d'ouvrage: PARTICULIER

Désignation de l'opération: RENOVATION D'UNE ANCIENNE HABITATION

Montant des travaux HT: -

Date de réalisation : 2024 – En cours

Mission réalisée : ETUDE EN COURS

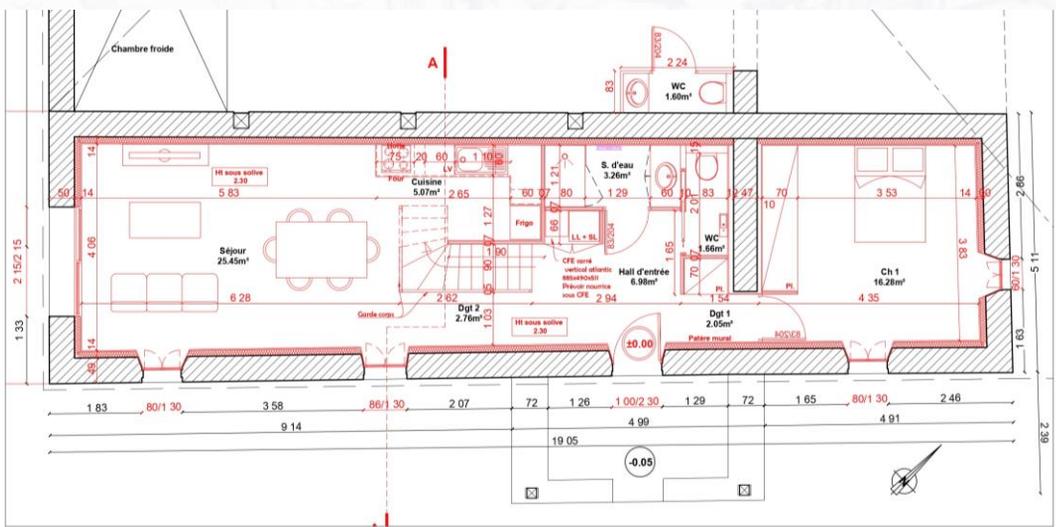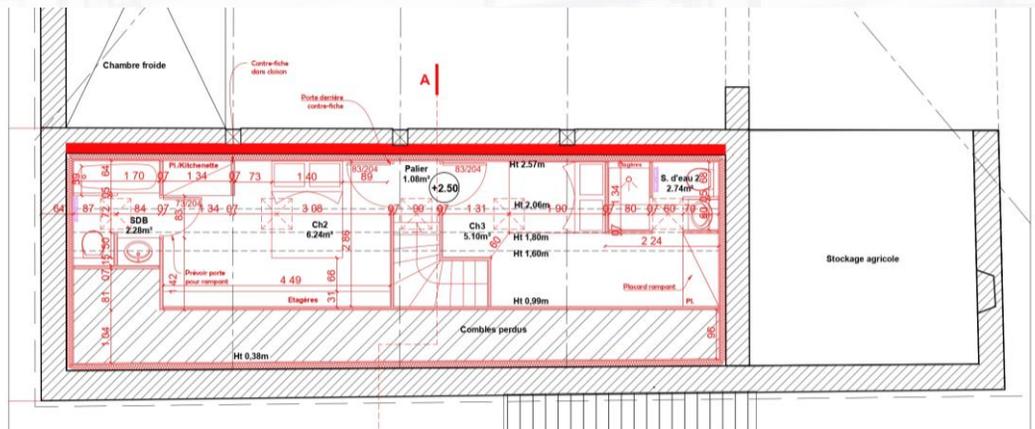

\* Les plans fournis ne peuvent en aucun cas être utilisés comme plans d'exécution pour la réalisation de l'ouvrage, ils sont exclusivement destinés à un usage administratif.

<b>MAITRE D'OUVRAGE :</b> Mme Coralie GUIRE 35 avenue de la GARE 47500 MONSEMPRON-LIBOS	<b>MAITRE D'OUVRAGE :</b> M. Christian RAYMOND Lot Païlle Sud 47290 MONBAHUS	<b>PLAN REZ-DE-CHAUSSEE</b> RENOVATION D'UNE ANCIENNE MAISON D'HABITATION	Date : 31/07/2024 Ech : 1/50	<b>PRO</b>
---	--	--	---------------------------------	------------

REFERENCES MAITRISE D'OEUVRE



Maître d'ouvrage: PARTICULIER

Désignation de l'opération: RESTRUCTURATION D'UNE HABITATION

Montant des travaux HT: -

Date de réalisation : 2024 – En cours

Mission réalisée : ETUDE EN COURS



REFERENCES MAITRISE D'OEUVRE